


TÁPIÓSZECSEŐ állomás rakodóvágány vázlatos helyszínrajza

Készítette: Szolnok FCSF Üzemmenőnk
Készült: 2023.06.01.

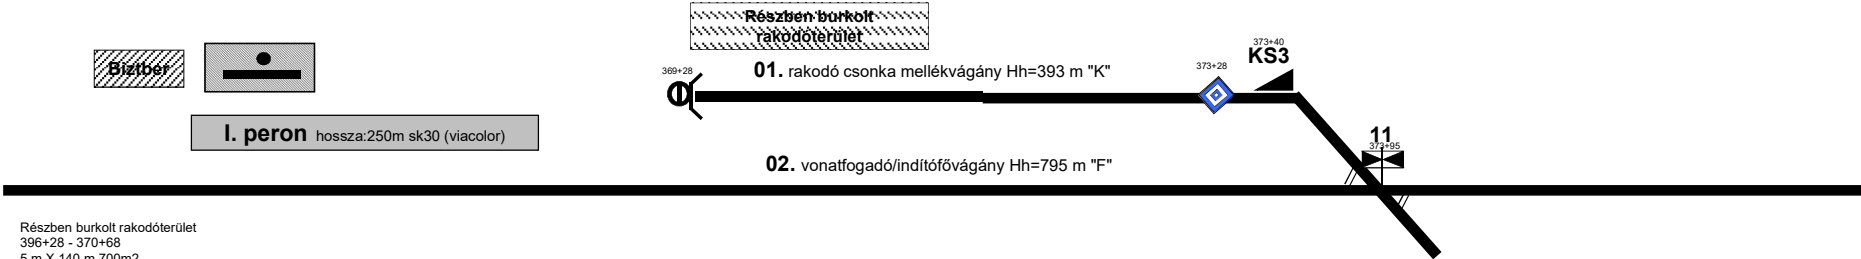

Részben burkolt rakodóterület
396+28 - 370+68
5 m X 140 m 700m2
beton + földburkolat
kivilágított
kiágazási váltó 11

rajz átnevezése 2023.04.01
szelvényazonosítás 2023.06.01
vágányok megnevezése 2023.06.01