


TÁPIÓSZECSTŐ állomás vázlatos helyszínrajza

Szolgálati hely kódja 11627

Készítette: SL ÜM
Utolsó módosítás: 2025.01.23.

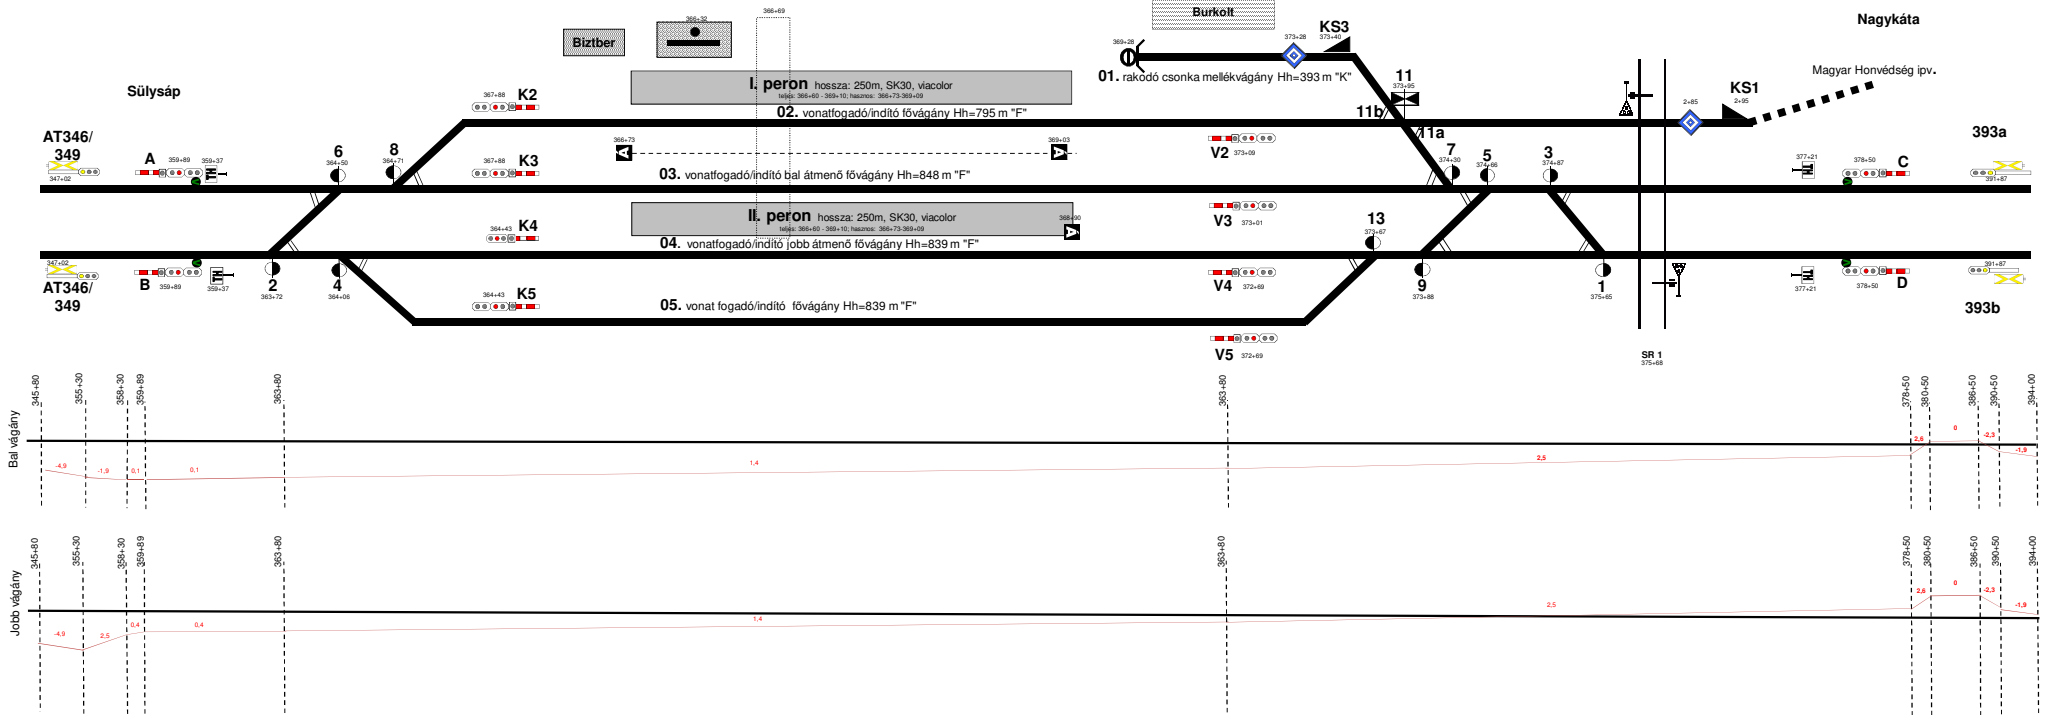

Módosítások:
-rajz átnevezése 2023.04.01.
-előjelzők felvétele 2023.06.01.
-vágányok megnevezése 2023.06.01.
-megállás helye jelzők pontosítása 2023.10.31.
-peronhosszok szelvényzszámai 2023.10.31.
-Lejtviszonyok 2024.07.09.
-VU 1. sz. módosítás felülvizsgálat miatt: 346a/346b, 393a/393b térközjelzők elnevezése javítva, SR1 után Z+85 szelvényben található "Üzemben lévő villamosmozdonyokkal nem járható pályaszakasz eleje jelző" szelvényzszáma felvéve, 02.03. vg között vp jelző "A" szelvényzszáma javítva, 05. vg használható hossza javítva 2025.01.23