


TÁPIÓSZELE állomás rakodóhely vázlatos helyszínrajza

Szolgálat hely kódja 11676

Készítette: Szolnok FCSF Üzemmérnök
Készült: 2023.06.01.

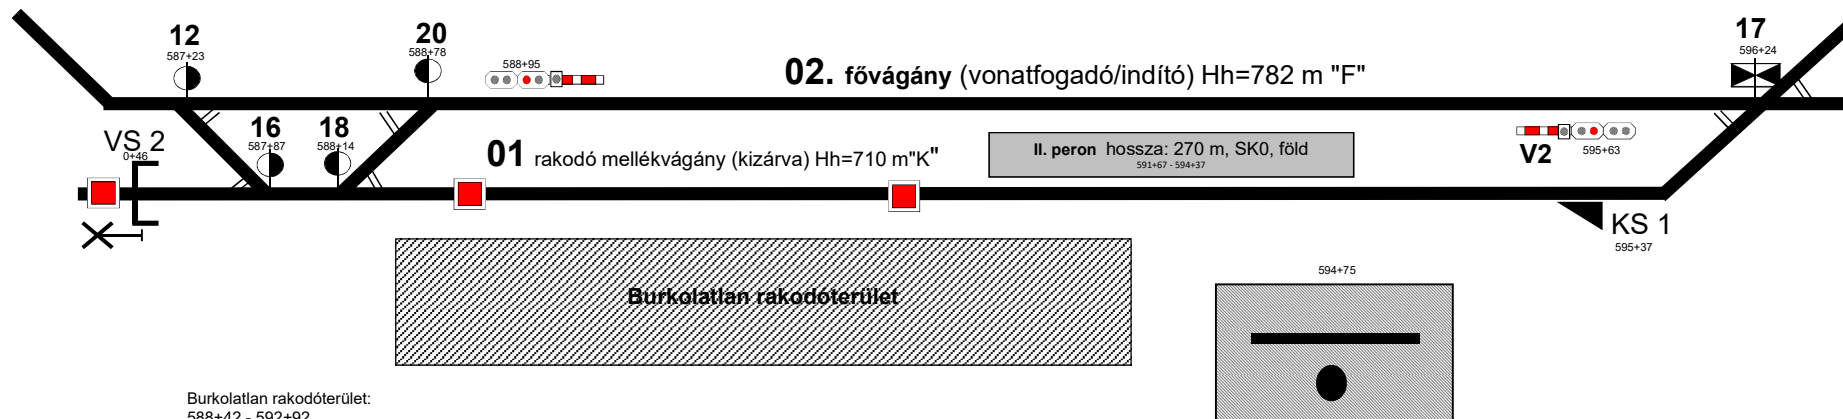

Burkolatlan rakodóterület:
588+42 - 592+92
5 m X 450 m 2250 m2
kivilágítható
kiágazási váltó: 17, 18

Szelvéyszámok felvétele: 2023.06.01