


TÁPIÓSZELE állomás vázlatos helyszínrajza

Szolgálat hely kódja 11676

Készítette: SL ÜM
Utolsó módosítás: 2025.01.24.

Nagykátá

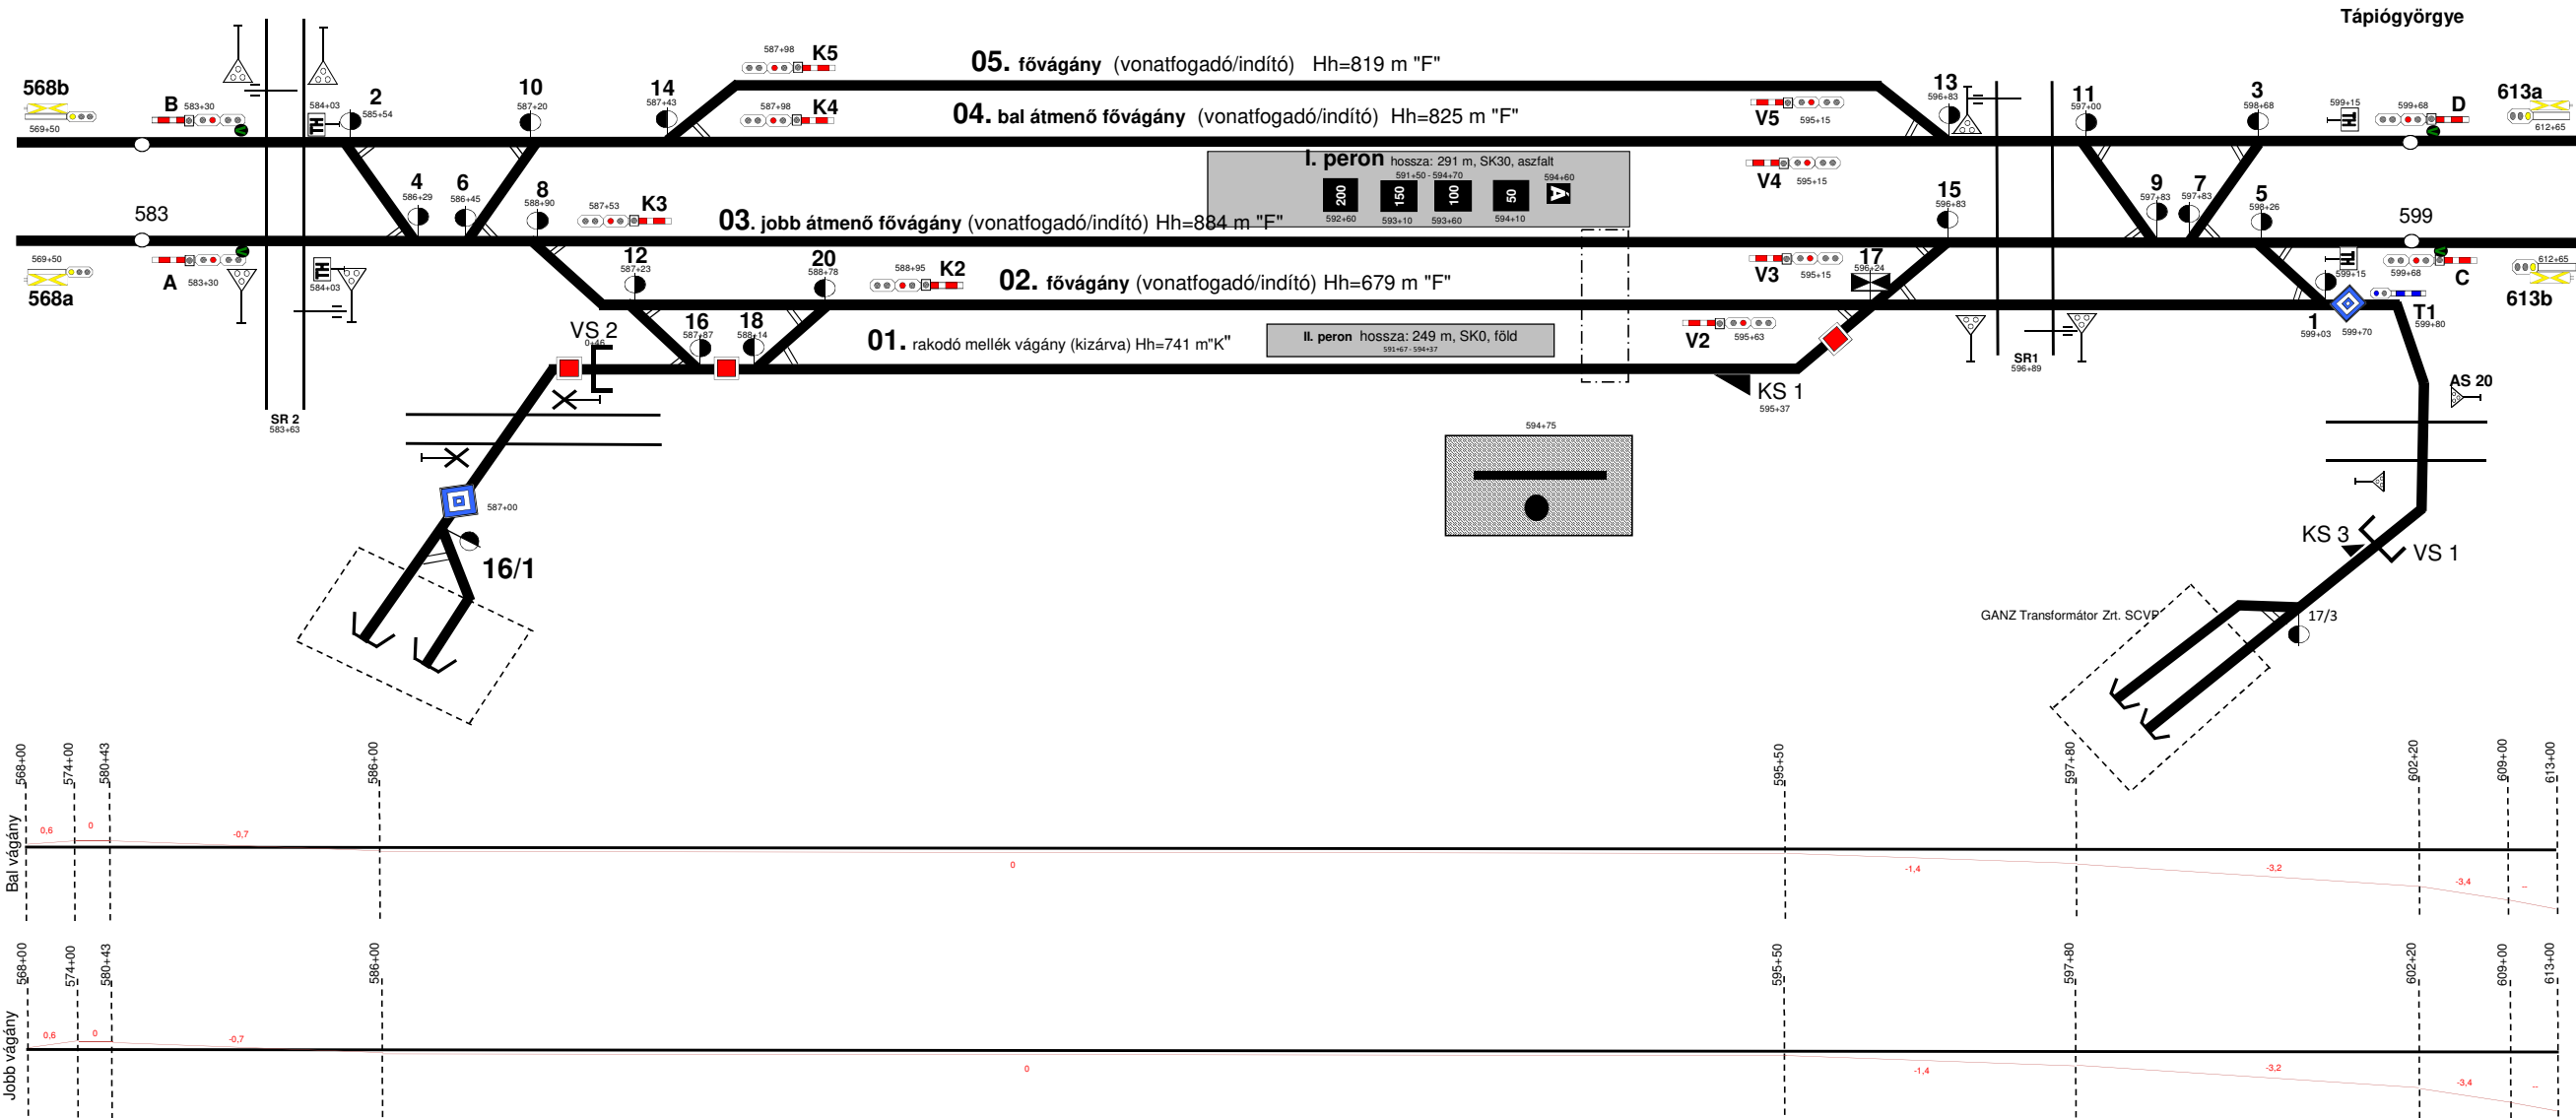

Módosítások:
- 250 Távolságjelző eltávolítása, módosítása: 2023.03.08.
- A jelző jelző eltávolítása, módosítása: 2023.03.08.
- rajz átnevezése 2023.04.01.
- előjelzők felvétele 2023.05.30.
- vágányok átnevezése 2023.05.30.
- peronhossz HÚSZ szerint 2023.10.30.
- Lajtvázsonyok 2024.07.10.
- VU 1. sz. módosítás felkiosztását miatt: 568a/568b, 613a/613b távközlőjelzők átnevezése javítva, 01.02.03.04.05 vágányok hasznos hossza javítva . 01. vg. kizárva 587+89-595+93 között, megáll jelzők átnevezése ennek megfelelően 2025.01.24.