Tar (11825) 2025.10.27

Legutóbbi módosítások:
- Peronok elhelyezkedése.
- Bicikli átjáró a páros olalon.

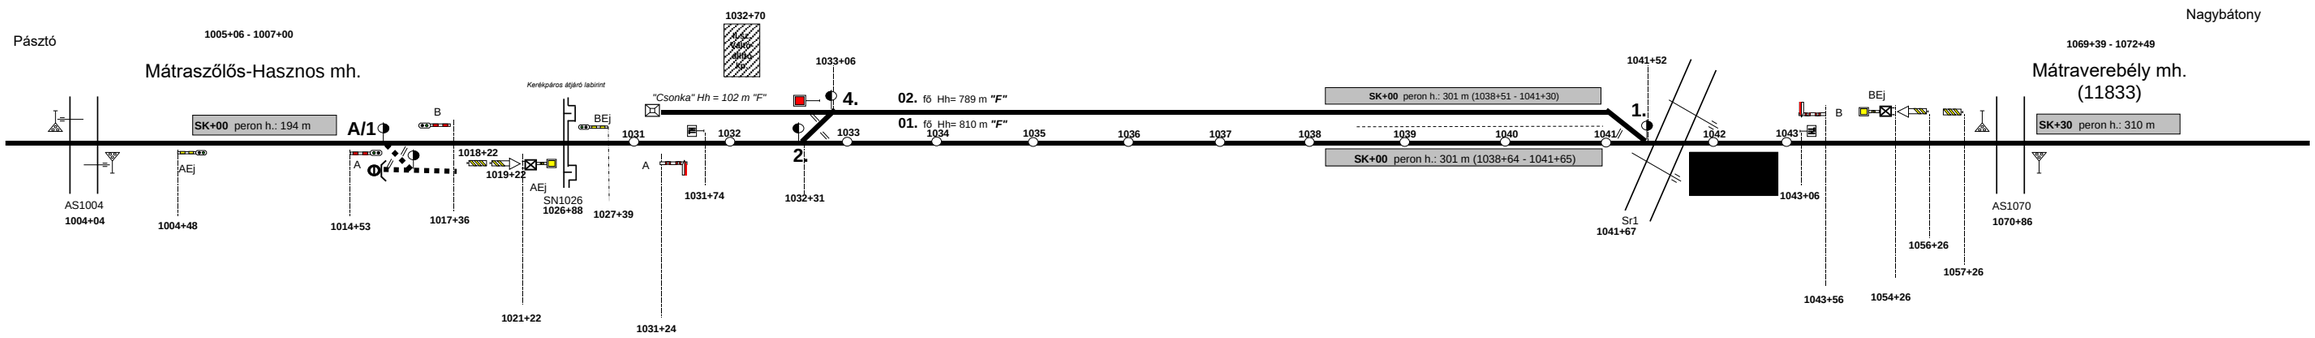

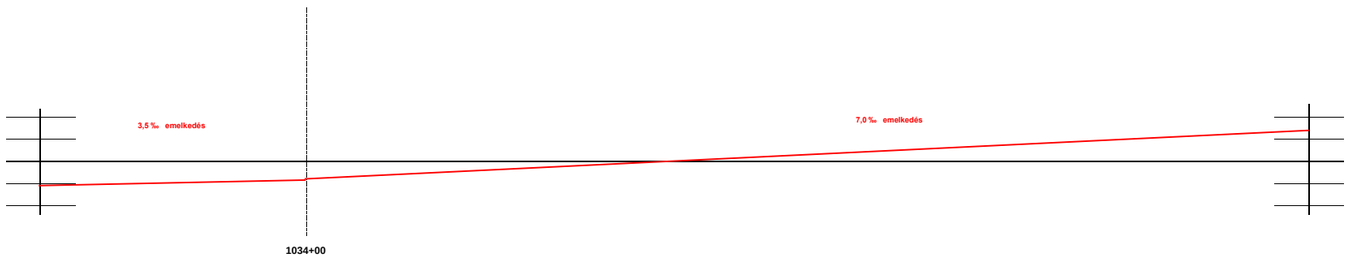

Készítette: Tóth Csaba