


Tata (01164) állomás torzított helyszínrajza

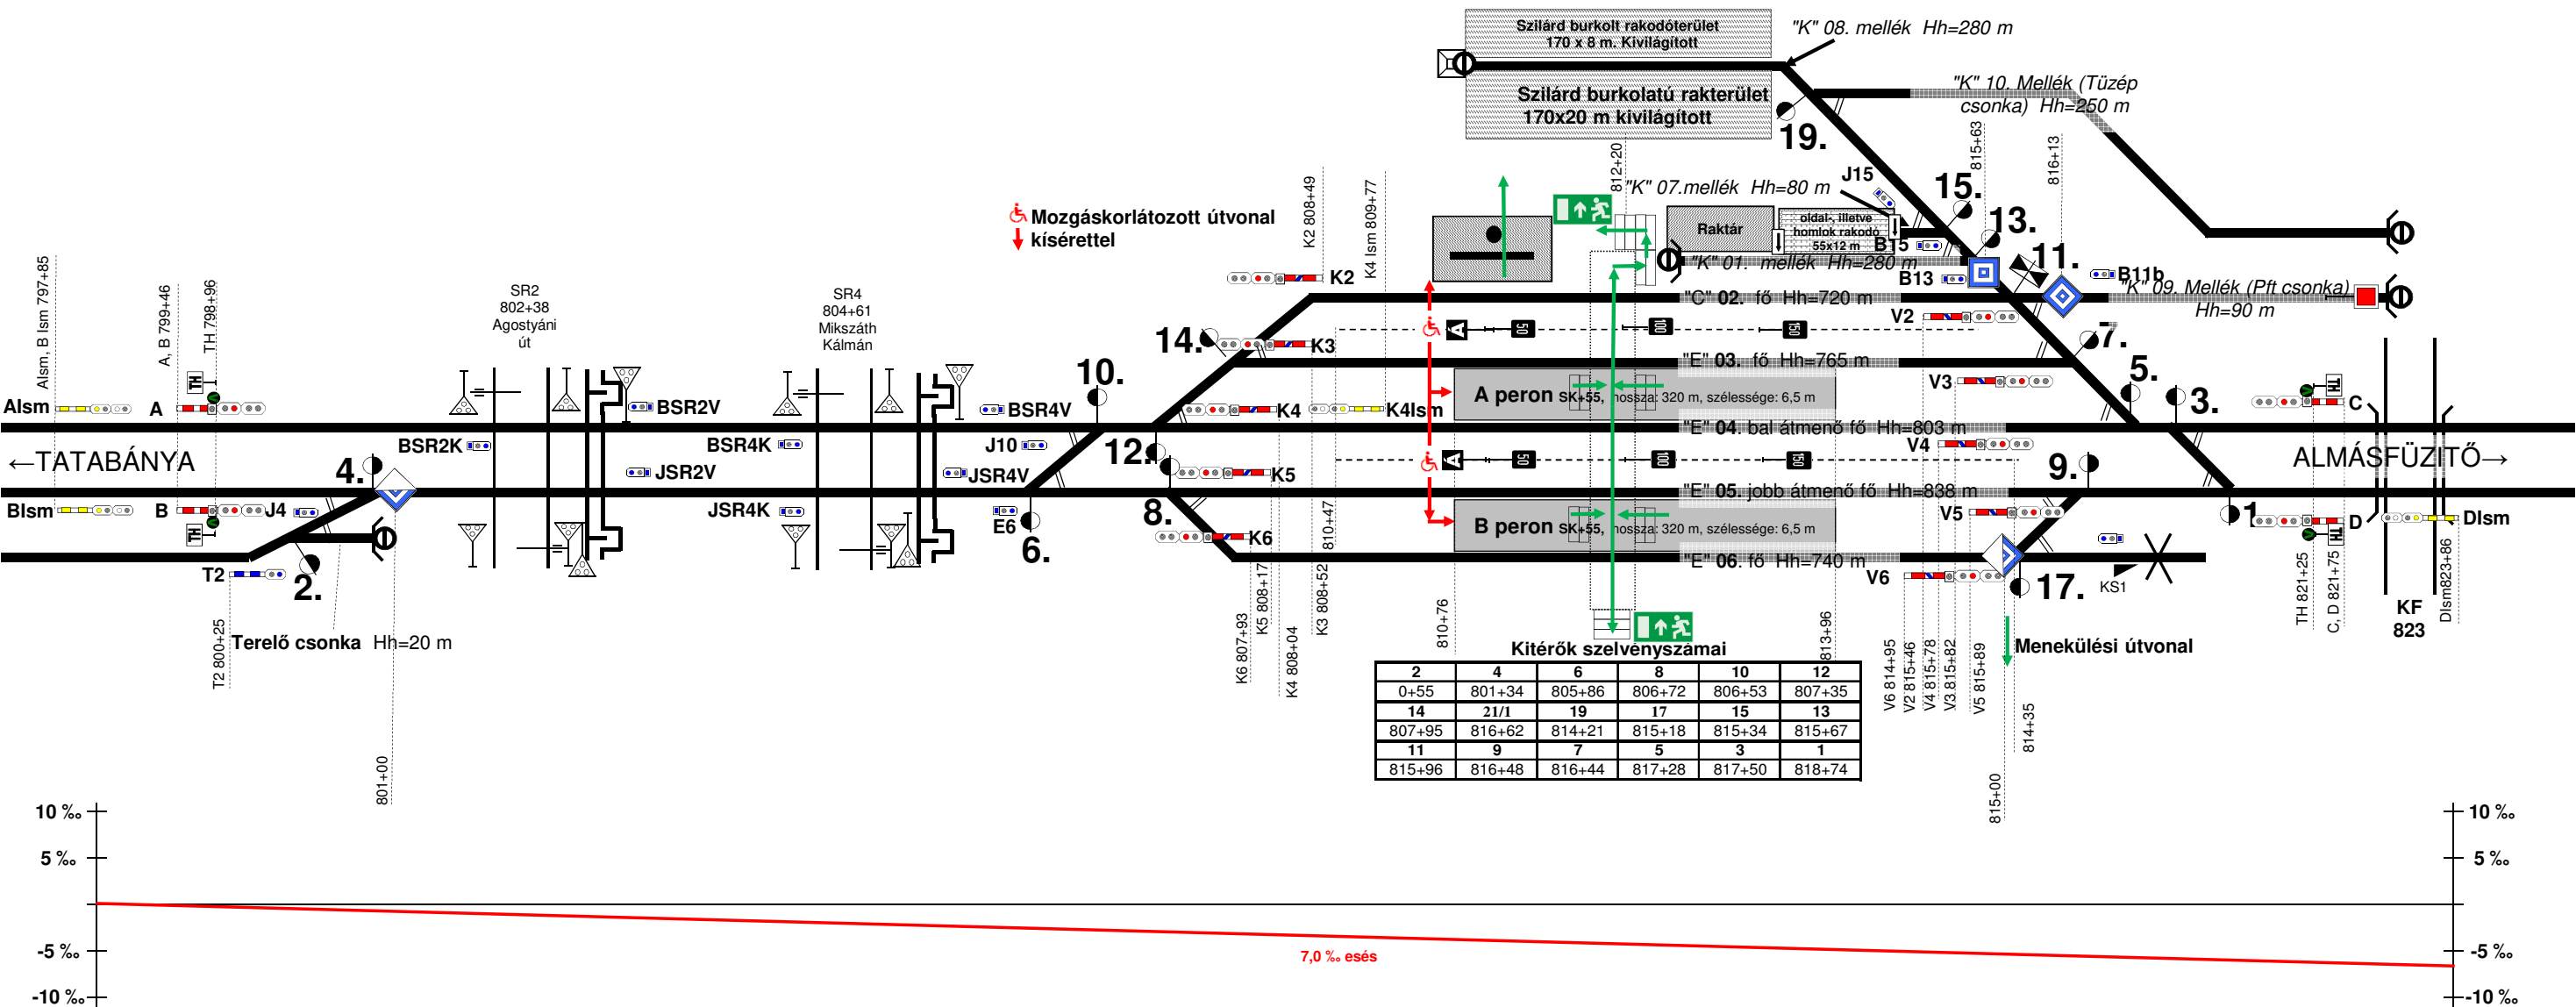

2022.11.09. Az Üzemben lévő villamos mozdonyokkal nem járható pályaszakasz eleje jelzőszelvényismertetőjének feltüntetése. Életvédelmi kerítés szelvényismertetőjének feltüntetése. Peronok szelvényismertetőjének feltüntetése. Gyalogos felüljáró szelvényismertetőjének feltüntetése.
Káldor Róbert