


Szakaszolók szabványos állása:			
Bp _b	Zárt	aj	Zárt
Bp _j	Zárt	Ü ₁	Zárt
Hh _b	Zárt	Ü ₂	Zárt
Hh _j	Zárt	Ü ₃	Zárt
A _b	Zárt	Ü ₄	Zárt
A _j	Zárt	STR1	Zárt
Ö _b	Zárt	STR2	Zárt
Ö _j	Zárt	STR3	Zárt
ab	Zárt		

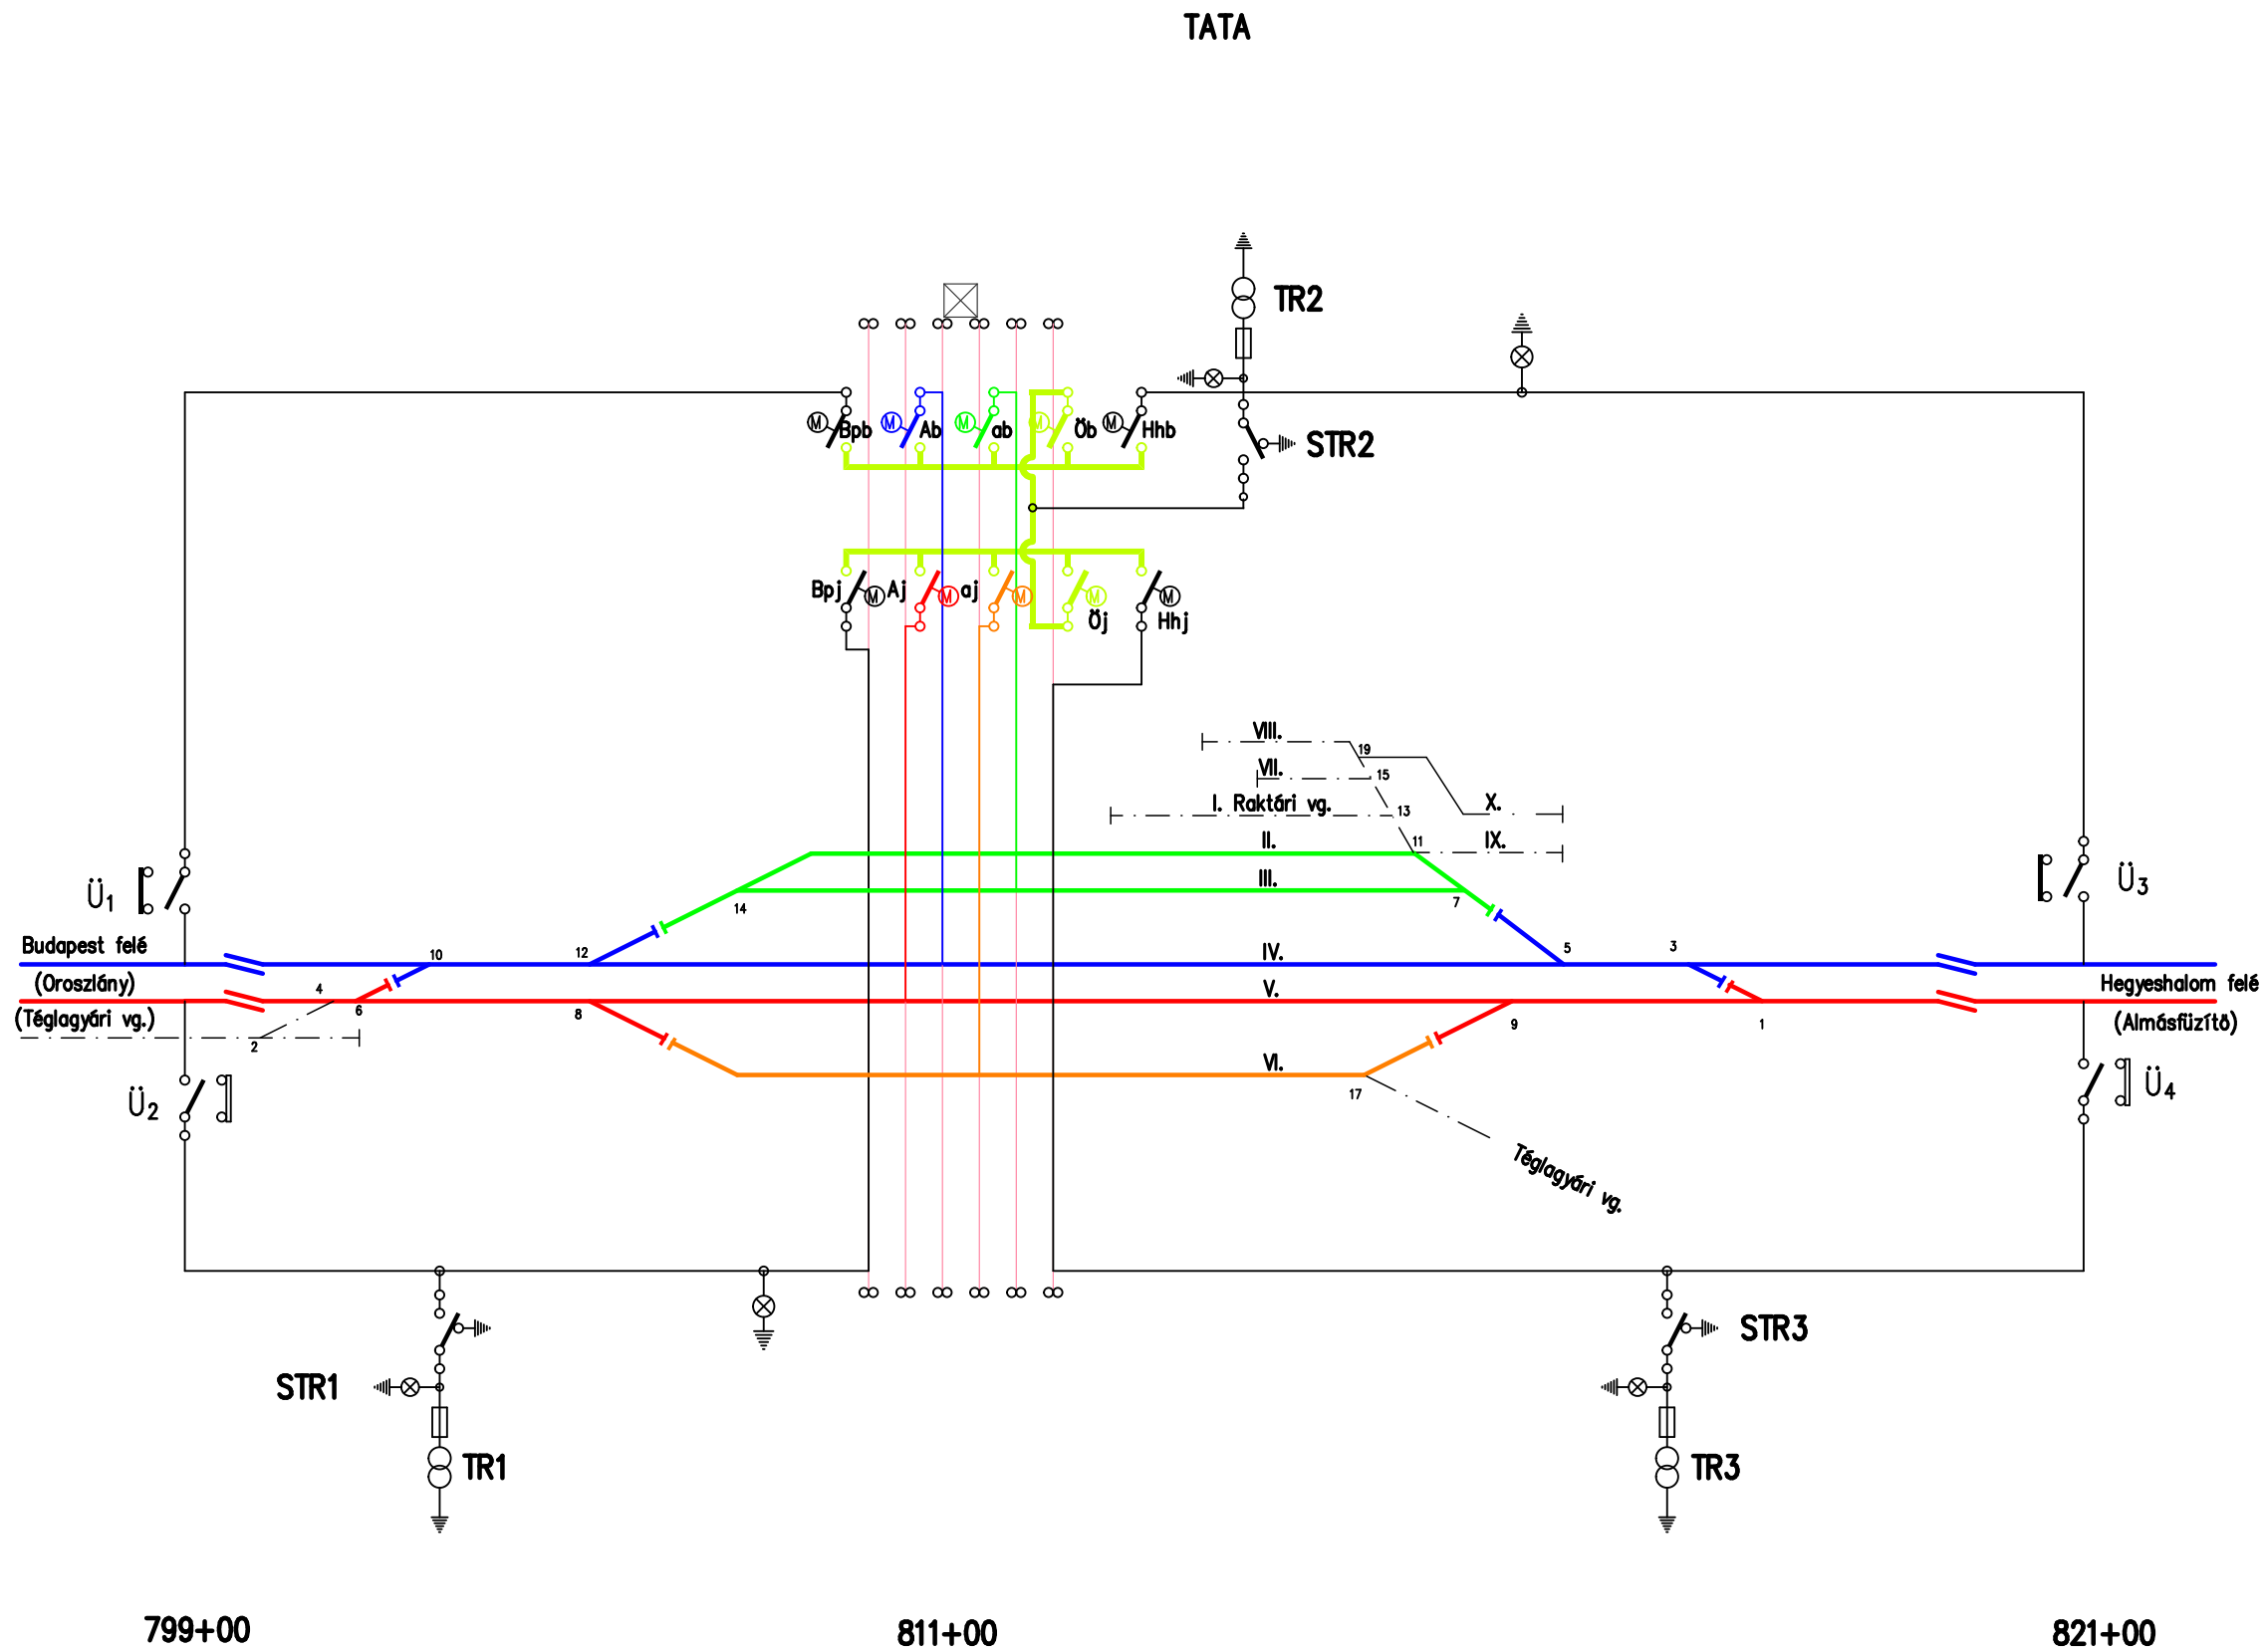

Tárgy:		TATA ÁLLOMÁS		Rajzsám: *	
		VONTATÁSI FELSŐVEZETÉK KAPCSOLÁSI VÁZLATA		3.10.	
Rajzoló:	Felelős tervező:	Ellenőr:	Tervszám: 41103/A	2013.06.12.	