


TATABÁNYA ÉS BETÁPLÁLÓ FÁZISHATÁROK

Szakaszolók szabványos állása:					
Bp _b	Zárt	Ip	Nyitott	AL _B	Zárt
Bp _v	Zárt	Ü ₁	Zárt	AL _O	Zárt
Hh _b	Zárt	Ü ₂	Zárt	AL _H	Zárt
Hh _j	Zárt	Ü ₃	Zárt	AL _{Bb}	Zárt
A _b	Zárt	Ü ₄	Zárt	AL _{Bj}	Zárt
A _j	Zárt	Ü ₅	Zárt	AL _{Ov}	Zárt
Ö _b	Zárt	STR1	Zárt	AL _{OT}	Zárt
Ö _j	Zárt	STR2	Zárt	Ü _O	Zárt
O _v	Zárt	STR3	Zárt	Ö ₁	Zárt
a _j	Zárt			AL _{Hb}	Zárt
a _{b1}	Zárt			AL _{Hj}	Zárt
a _{b2}	Zárt			Ö ₂	Zárt
R	Nyitott			Ü _H	Zárt

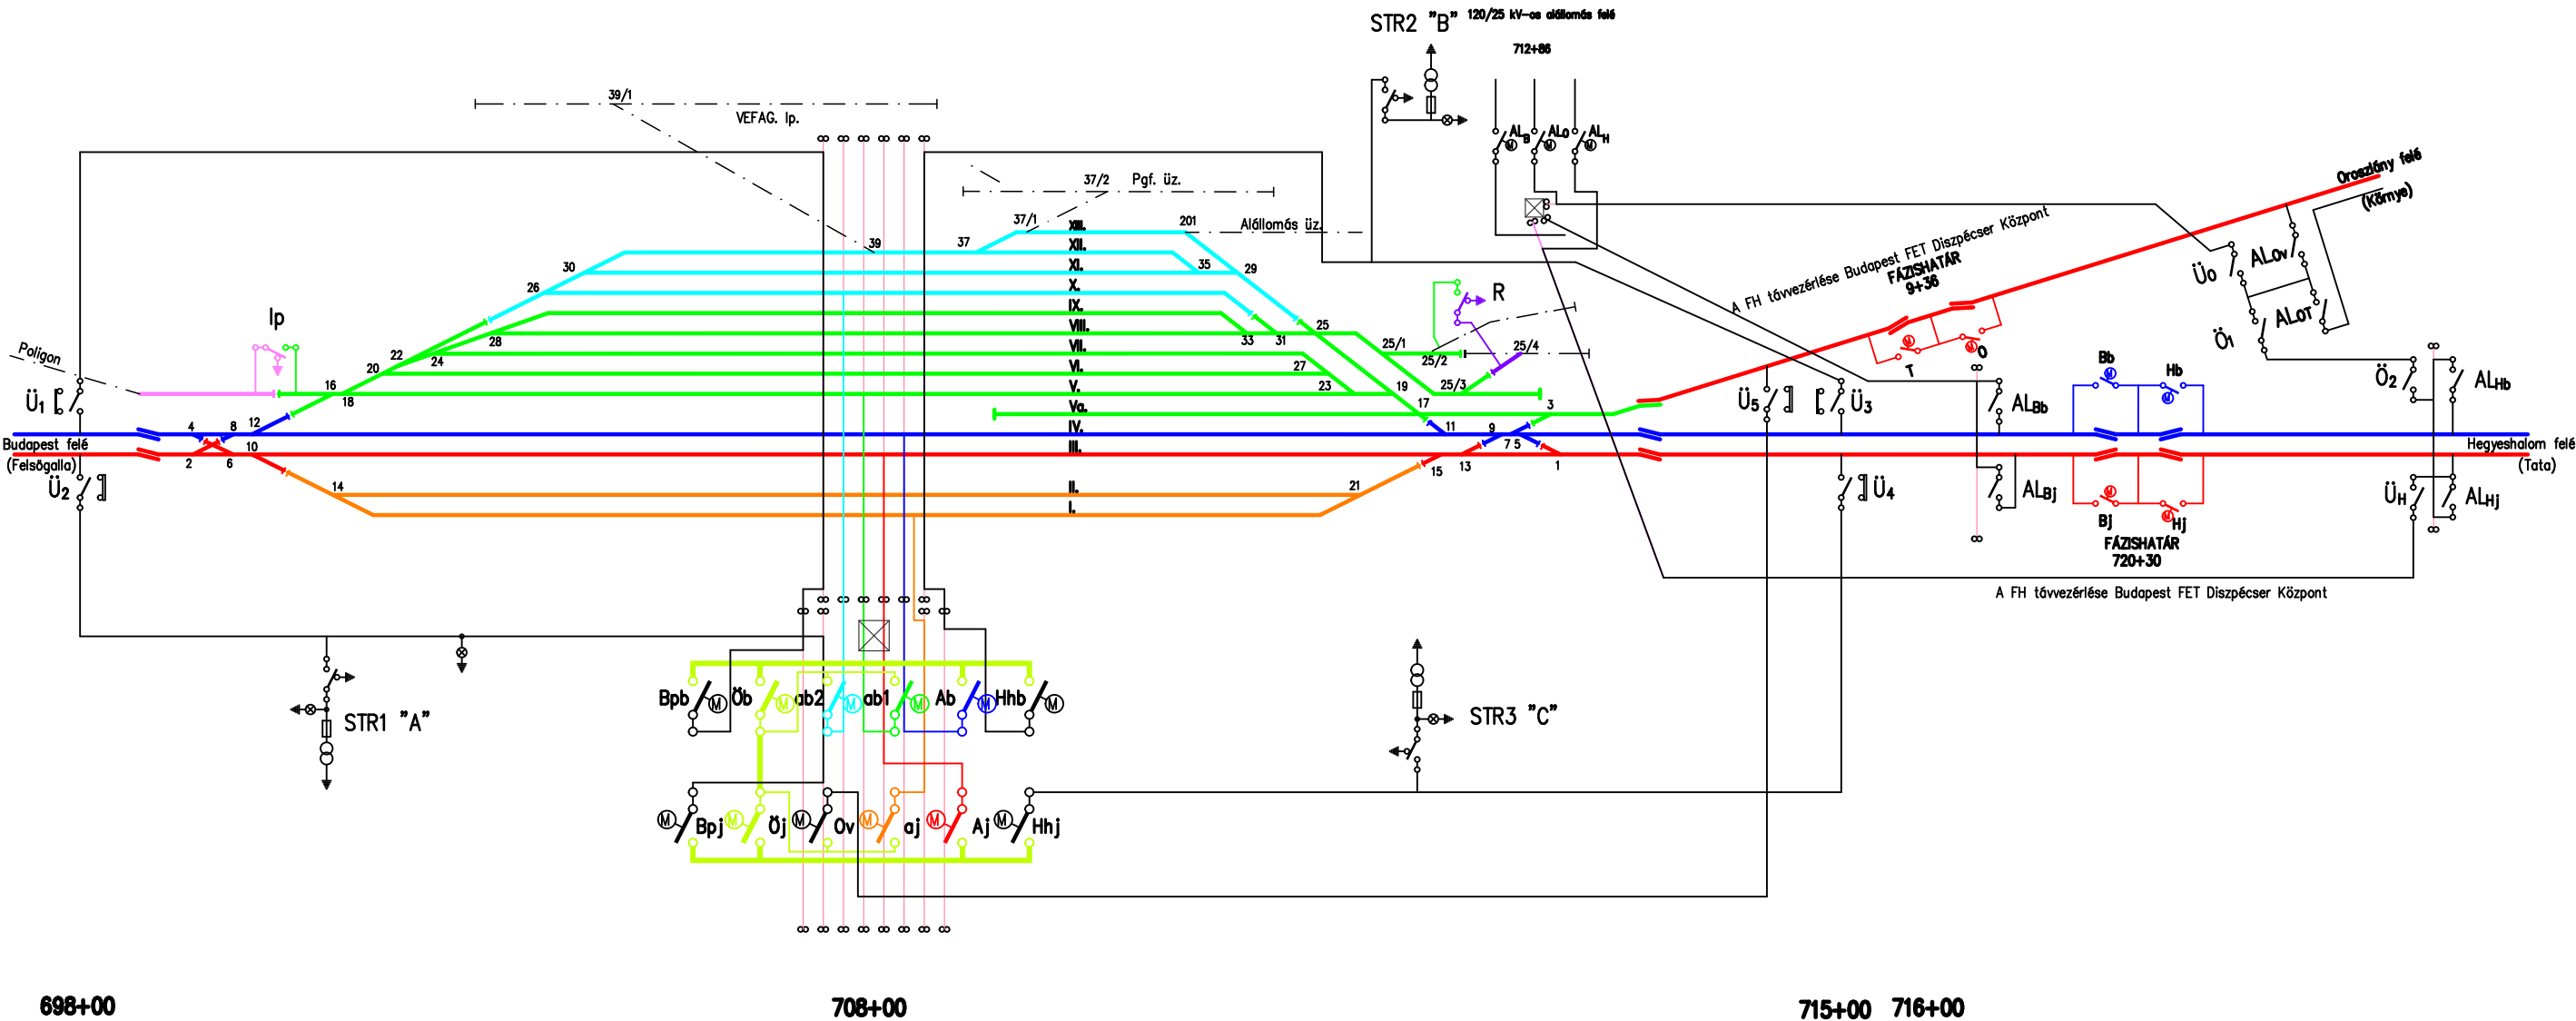

Tárgy: TATABÁNYA ÁLLOMÁS ÉS BETÁPLÁLÓ FH-OK		Rajzsám: 3.01. *	
VONTATÁSI FELSŐVEZETÉK KAPCSOLÁSI VÁZLATA		3.06.	
Rajzoló: Tatabánya.dwg	Felelős tervező:	Ellenőr:	Tervszám: 41103/A
		2013.06.12.	