


Tiszaföldvár állomás vázlatos helyszínrajza

Készült: 2011. 08. 04.
 Módosítva: 2015. 10. 11.
 Készítette: Nyergesné Mezei Márta

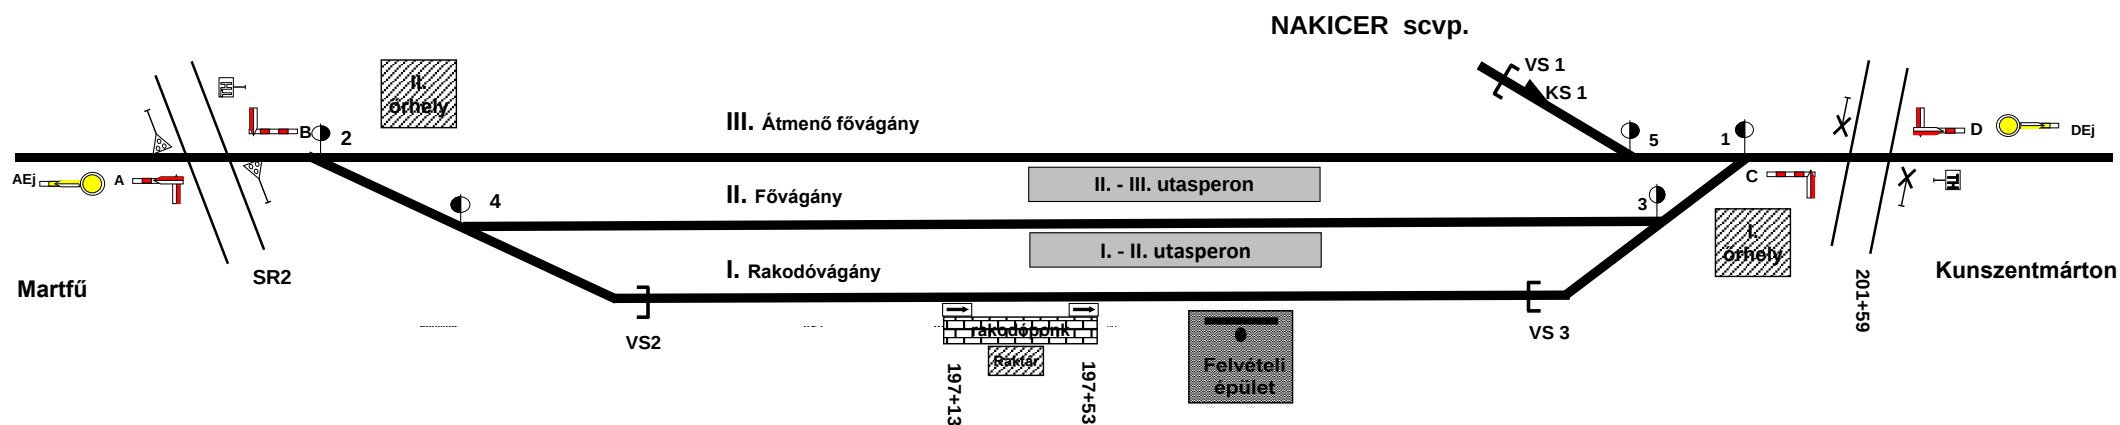

Bejárat jelzők	
A	187 + 84
D	203 + 17

Előjelzők	
AEj	180 + 87
DEj	210 + 00

Kijárat jelző	
B	190 + 96
C	200 + 09

Egyéb jelzők	
TH	188 + 34
TH	202 + 67

Állomási útátjáró	
SR2	188 + 34

Védelmi berendezések	
VS1	199 + 15
VS2	192 + 71
VS3	199 + 25
KS1	199 + 14

Vágányok			
I.	Rakodó	668 m	"K"
II.	Fő	720 m	"E"
III.	Átmenő fő	720 m	"E"

utasperonok				
vágányszám	hossz	szelvénytáv	szélesség	magasság
I. - II.	236 m	196+60 - 198+96	2,0 m	sk15
II. - III.	236 m	196+60 - 198+96	2,0 m	sk15

Váltók	
2	191 + 62
4	191 + 96
1	199 + 92
3	199 + 58
5	199 + 57