


Tornanádaska állomás
vázlatos helyszínrajz

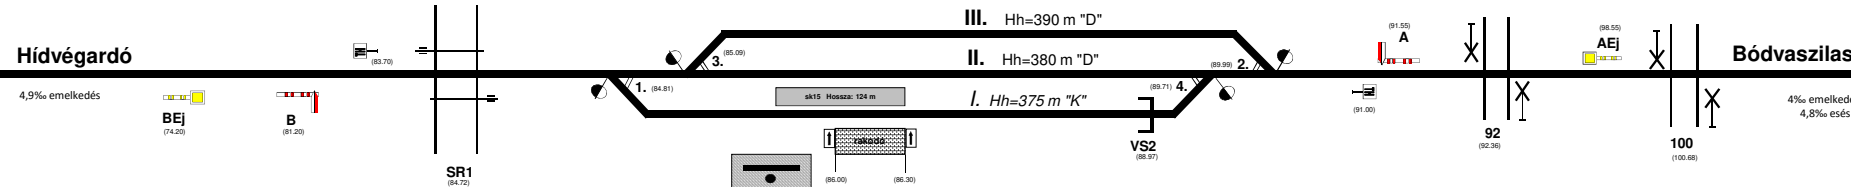

- I. rakodó mellékvágány
- II. átmenő vonatfogadó/indító fővágány
- III. vonatfogadó/indító fővágány

Módosítva: 2025.07.09.
Oka: pontosítások