Tornyospálca állomás vázlatos helyszínrajza 111

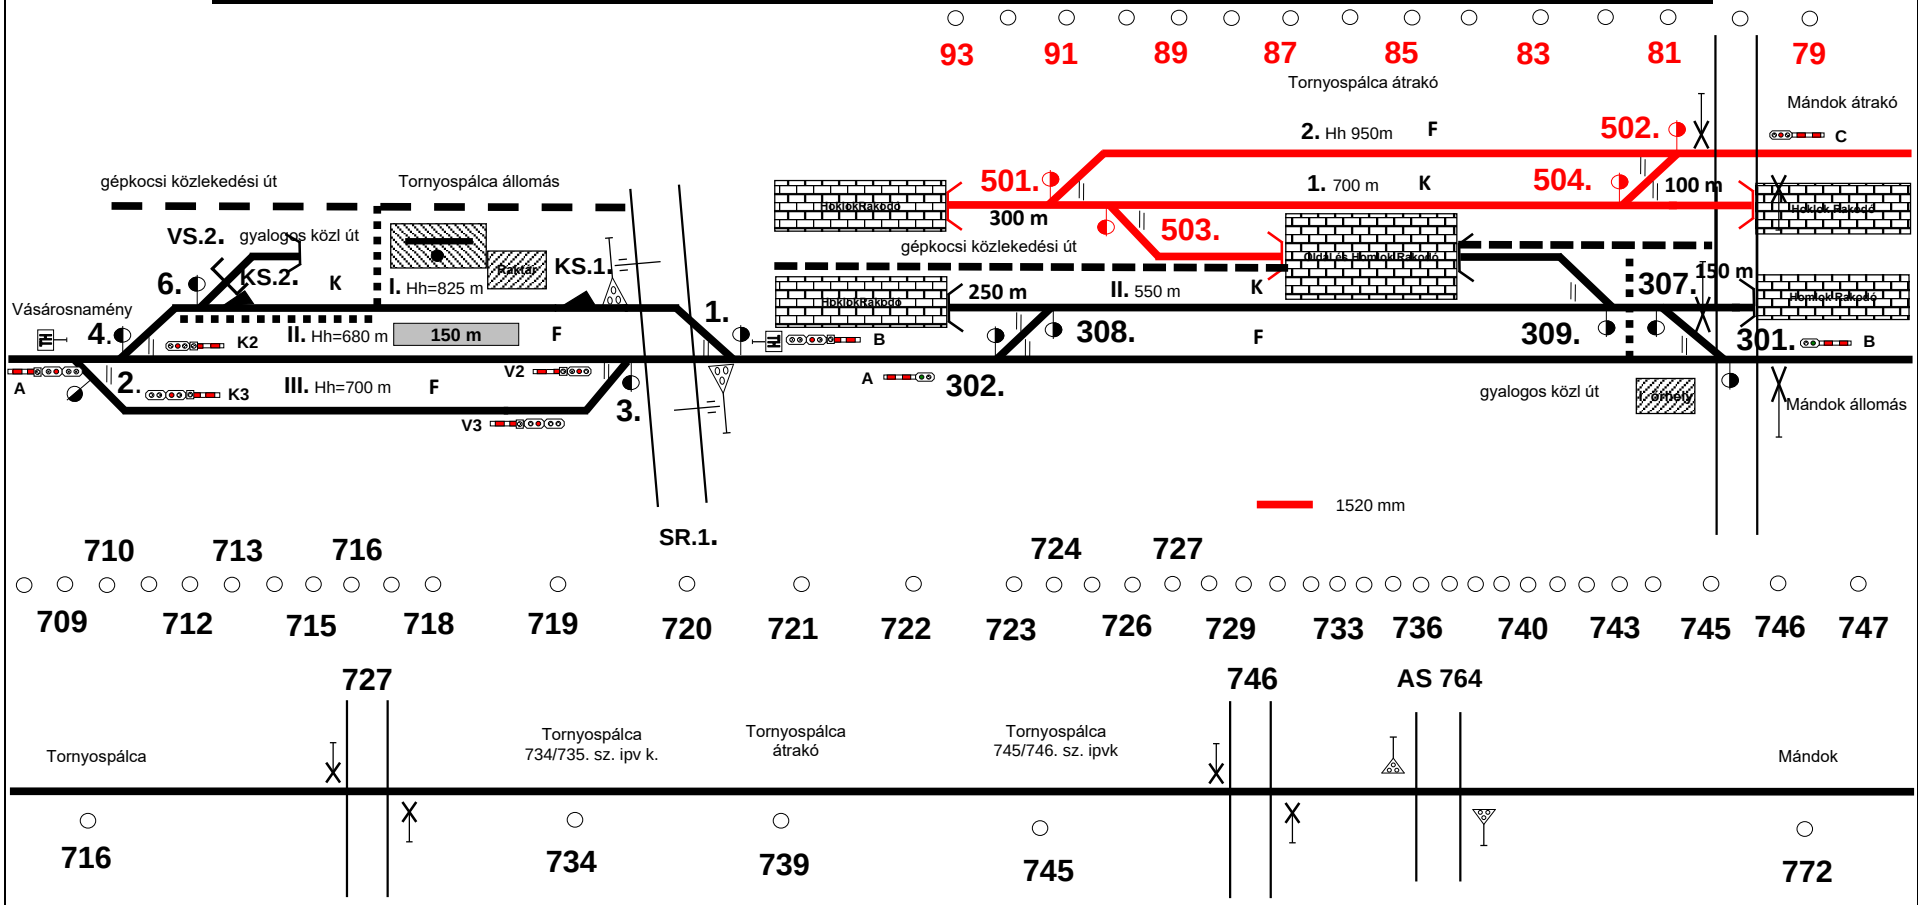

A	710+48
2	711+53
4	711+80
6	712+10
K3	712+35
V32	712+60
KS/2	712+60
K2	712+70
A	730+21
302	734+20
308	734+95
501	88+85
503	88+99

B	747+17
C	73+83
502	81+27
504	82+61
301	745+50
307	744+20
309	742+15
B	721+71
1	720+80
501	720+27
3	720+10
KS1	719+75
V2	719+35
V3	719+34

Mokánszki József

Módosítva: 2024. 03. 11.