


TÓSZEG állomás vázlatos helyszínrajza

Szolgálati hely kódja 17707

Készítette: Szolnok Üzemmérnök
Utolsó módosítás: 2024.07.11.

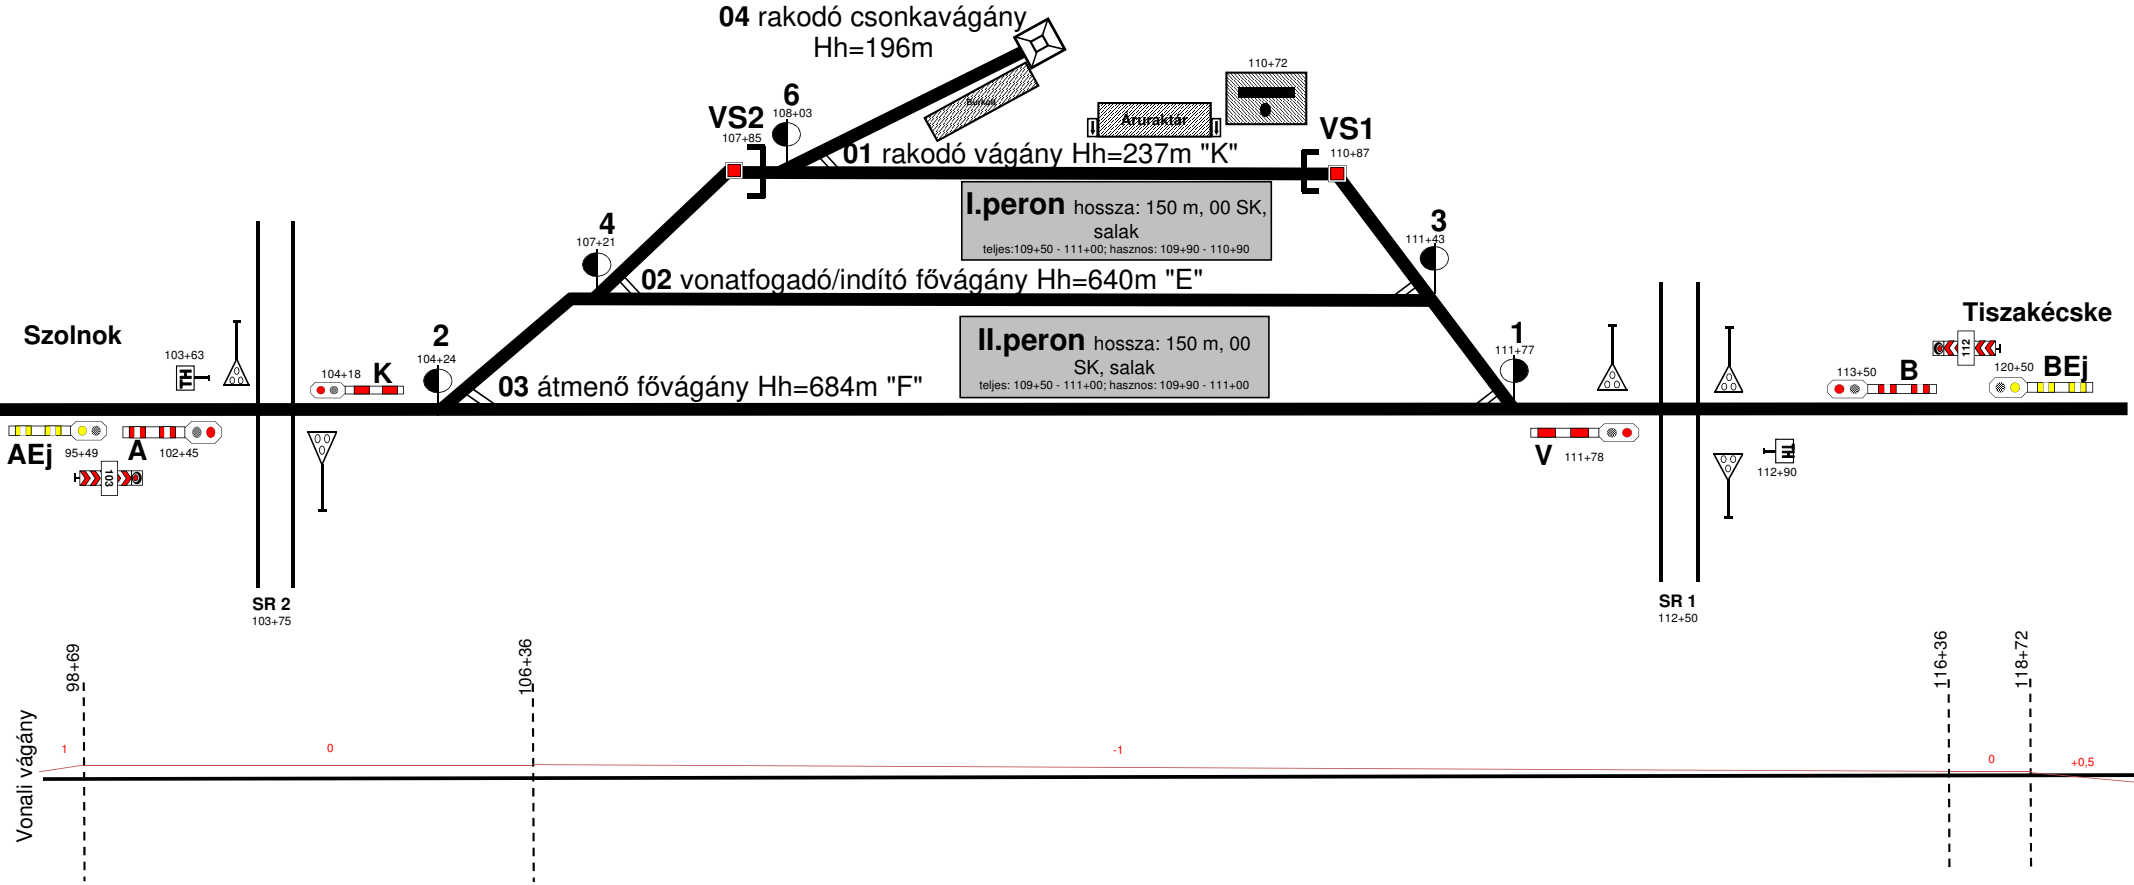

K jelű jelző felvétele, módosítva: 2023.01.04
Alakjelzők fényjelzőkre cserélve, módosítva: 2023.01.04
peronok szelvényszámai 2023.11.02
Lejtviszonyok 2024.07.11.