


Torzított helyszínrajz Tószeg közforgalmú rakodóhely

SZOLGÁLATI HELY KÓD: 17707

KÉSZÍTETTE: FCSF SL
ÜZEMMÉRNÖK 2021.10.18.

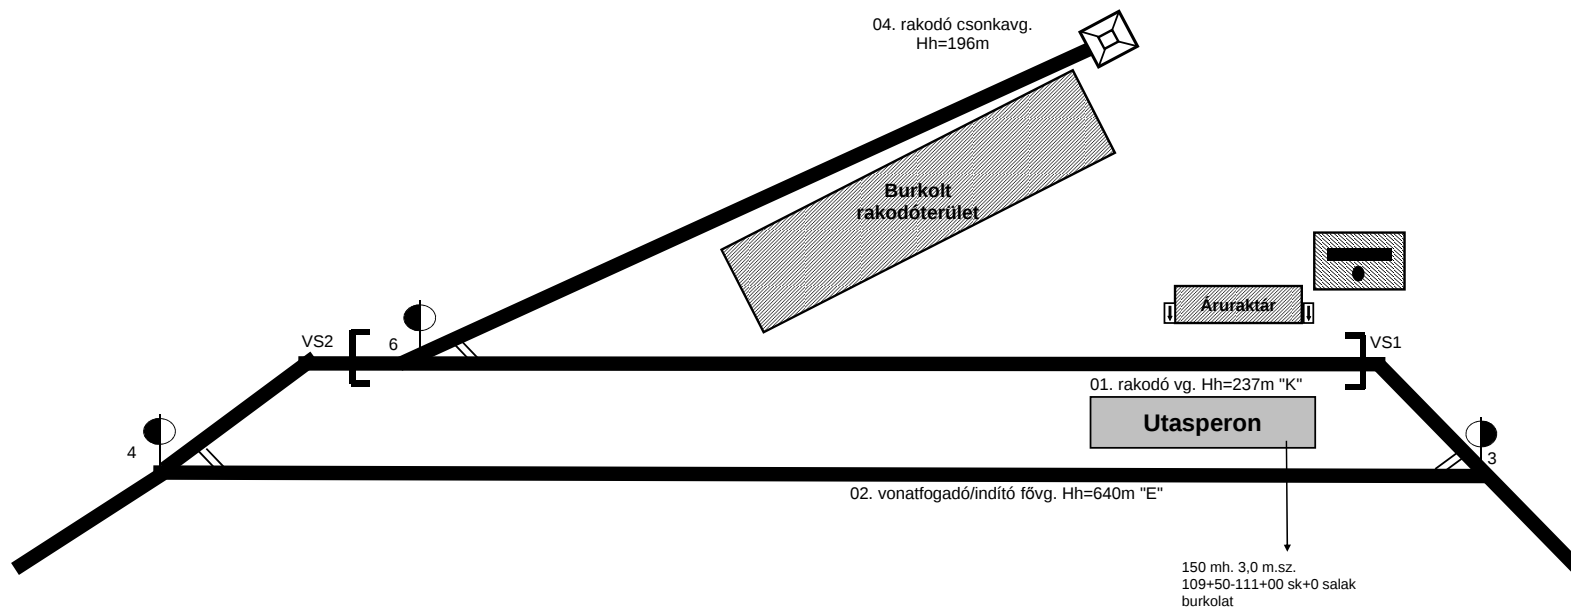

Burkolt rakodóterület adatai:
-170 m x 9 m (1530 m²)
-beton burkolat
-kivilágított
-Kiágazási váltó: 6. (helyszíni állítású)