


Tóvároskert (01156) megállóhely torzított helyszínrajza

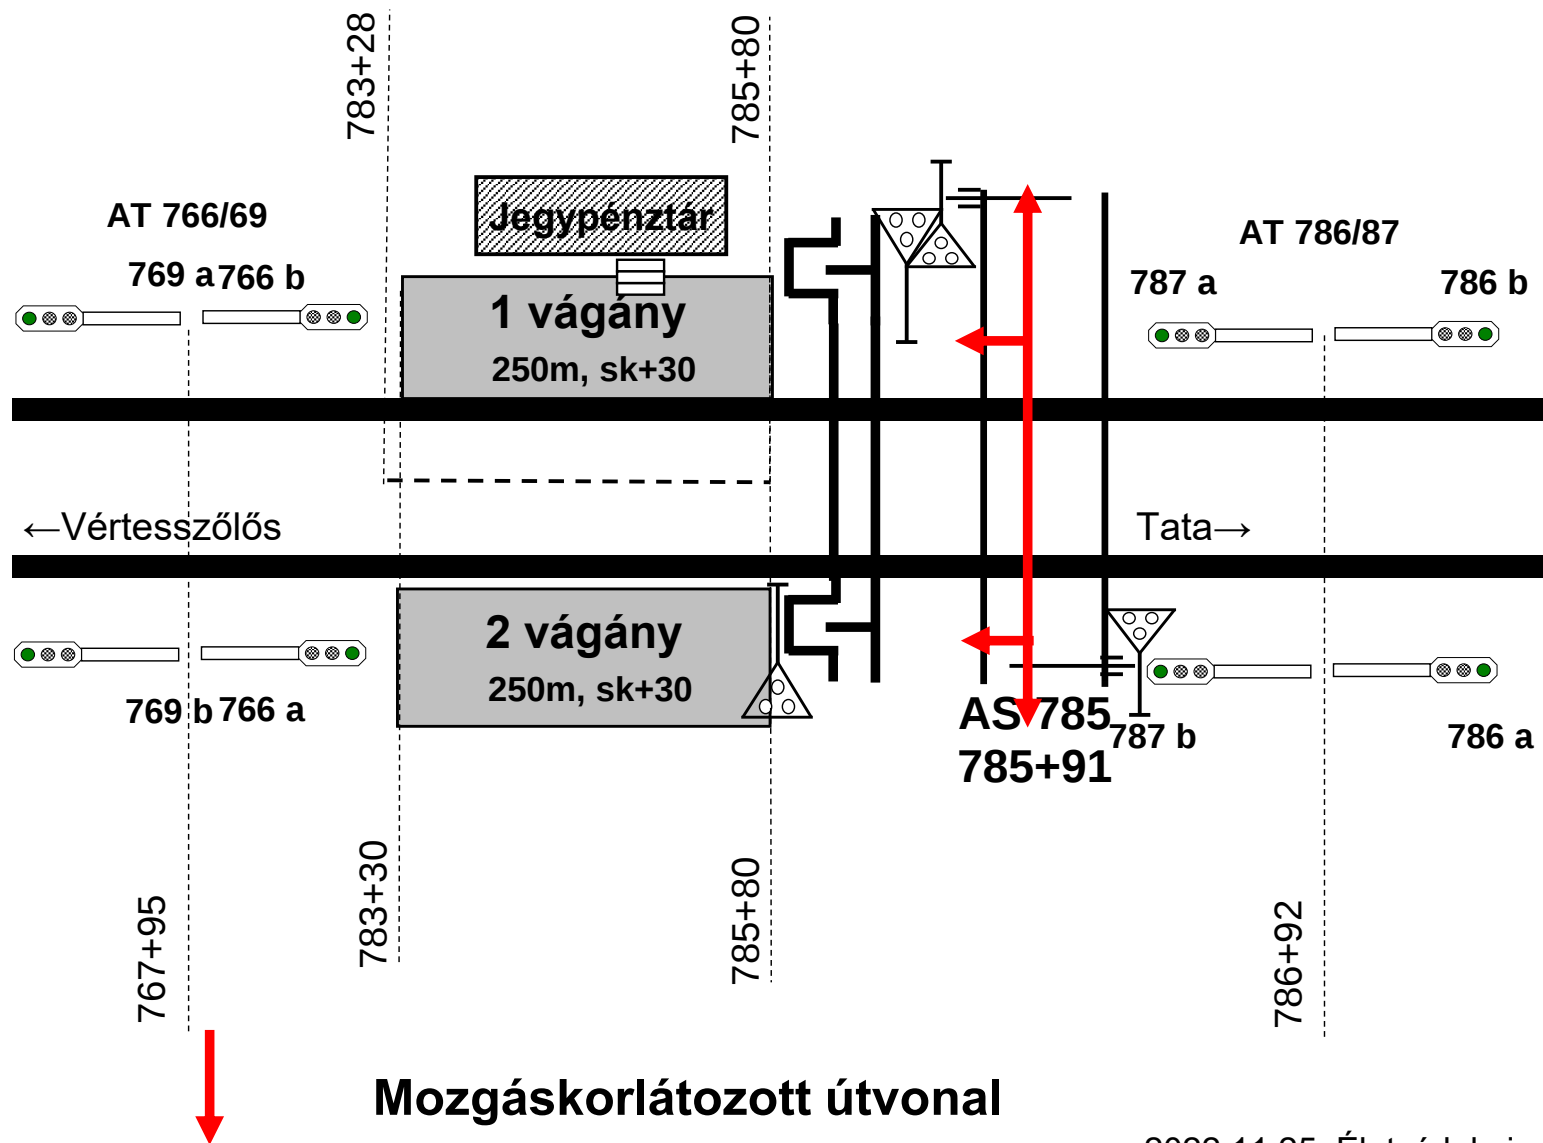

2022.11.25. Életvédelmi
kerítés, peronok
szelvényszámainak
feltüntetése. Káldor Róbert