ÚJFEHÉRTÓ ÁLLOMÁS

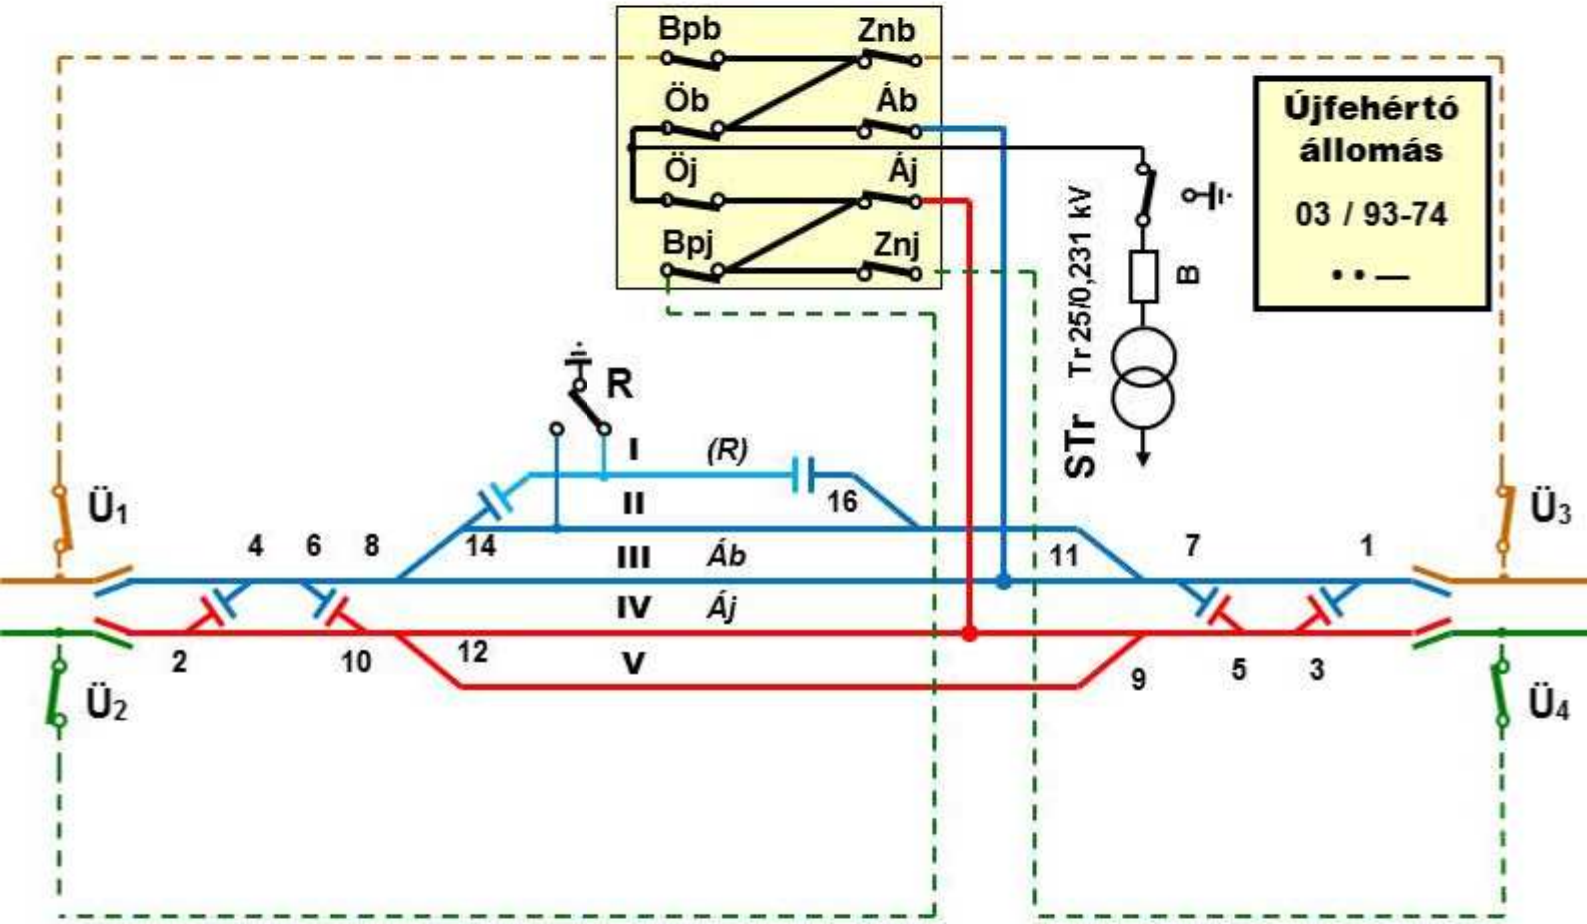

Bejárati jelző 2549+95

2562+44 SR1 útátjáró

Bejárati jelző 2565+35