


Újszász állomás 1. vágány melletti rakodóterület vázlatos helyszínrajza

Készítette: SzolnokFCSF Üzemmenők
Készült: 2023.05.24

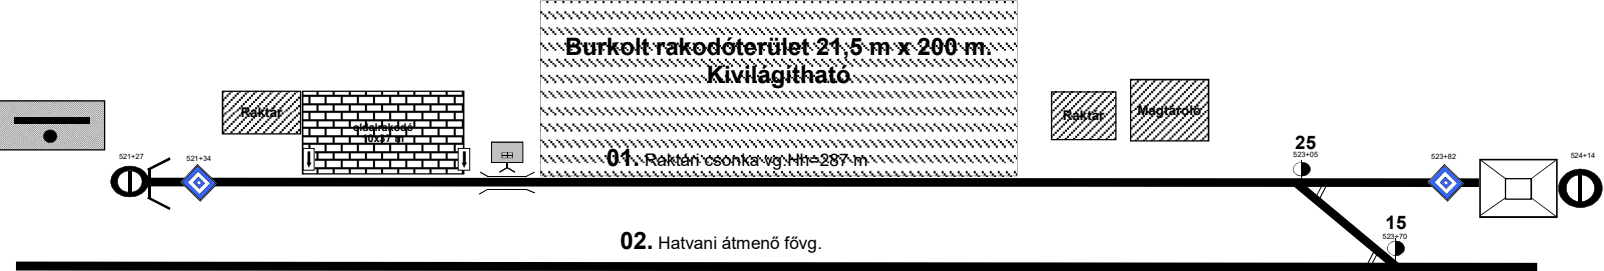

Burkolt rakodóterület:
522+85 - 524+85
21,5 m X 200 m 430 m²
beton burkolat
kivilágítható
kiágazási váltó: 25

Szalvénytáblák felvétele 2023.05.24
Rajz átnevezése 2023.05.24