


Vázlatos helyszínrajz Üllő

SZOLGÁLATI HELY KÓD: 13649

Készítette:
FCSF SL ÜM
2026.07.28

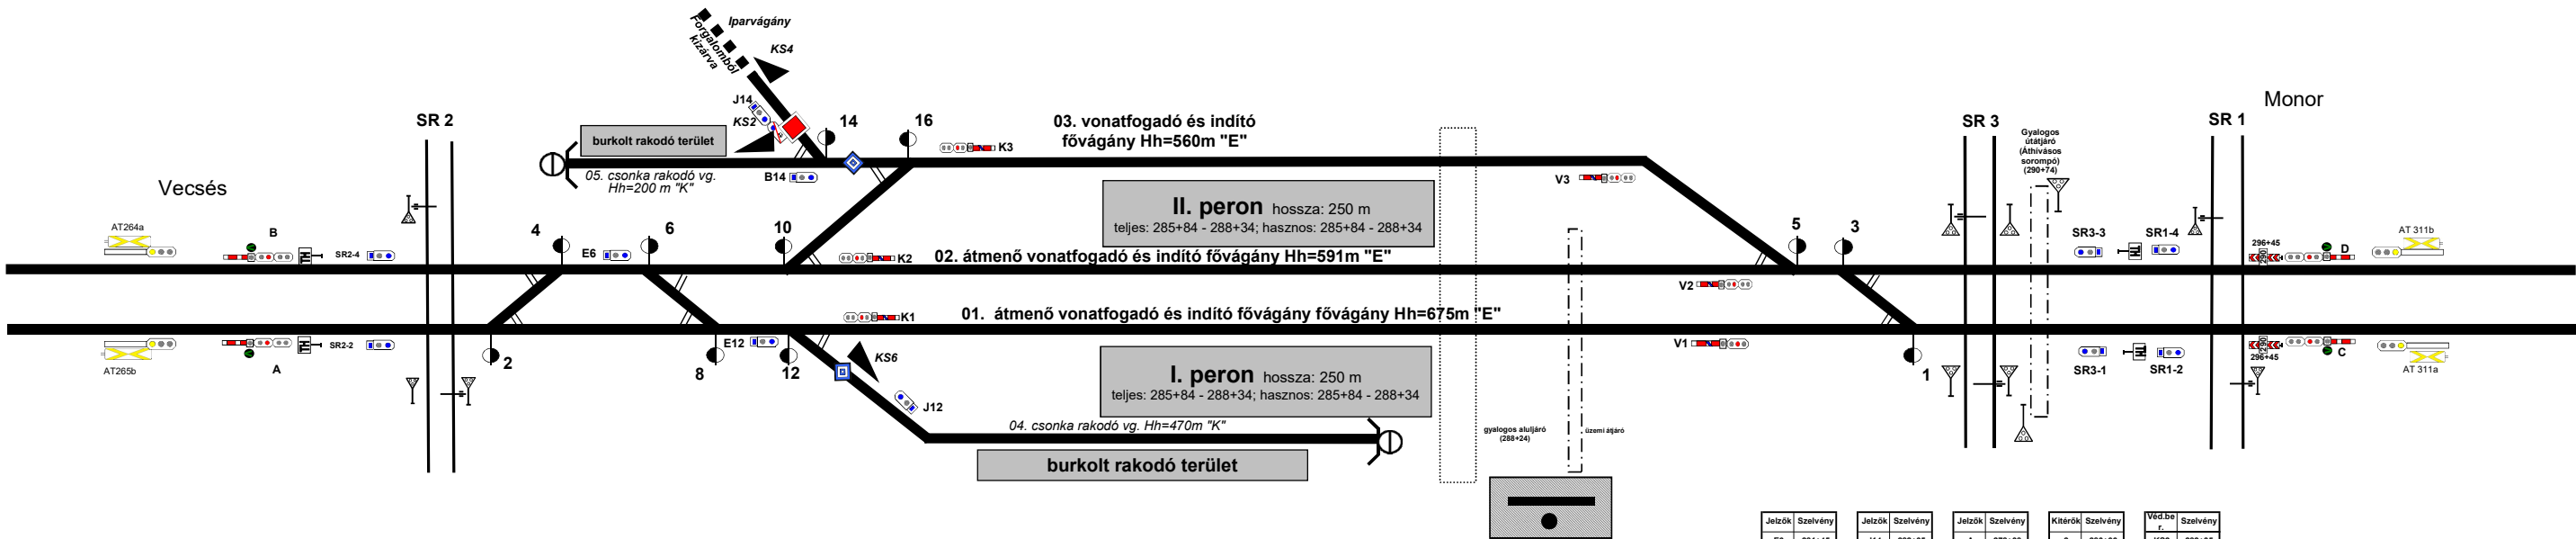

Jelzők	Szelvény
E6	281+45
E12	282+42
J12	283+36
K1	283+26
K2	283+26
K3	283+39
V1	289+95
V2	288+98
V3	288+98


Jelzők	Szelvény
J14	282+35
B14	282+35
SR2-2	279+95
SR2-4	279+95
TH	279+90
SR3-1	290+67
SR3-3	290+67
SR1-2	296+44
SR1-4	296+44
TH	283+90

Jelzők	Szelvény
A	278+38
B	278+38
AT264a	265+08
AT264b	265+08
C	296+97
D	296+97
AT311a	310+95
AT311b	310+95


Kitérők	Szelvény
2	280+66
4	281+42
6	281+63
8	282+39
10	282+42
12	282+57
14	282+84
16	283+18
1	290+53
3	289+77
5	289+56

Védbe r.	Szelvény
KS2	282+35
KS4	282+35
KS6	283+36
SR1	296+40
SR3	290+70
SR2	280+67

bal vágány

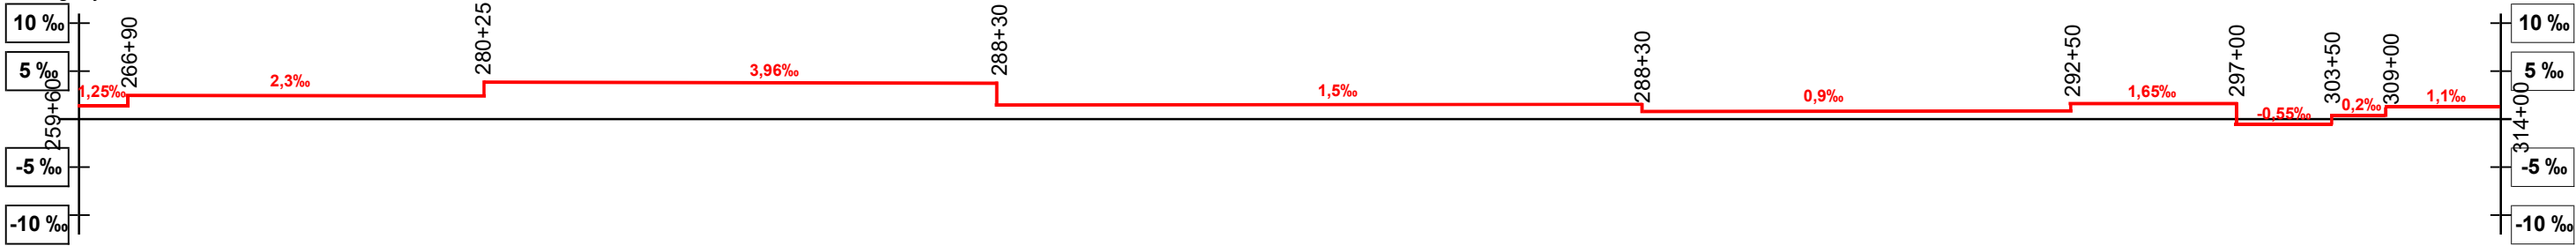

jobb vágány

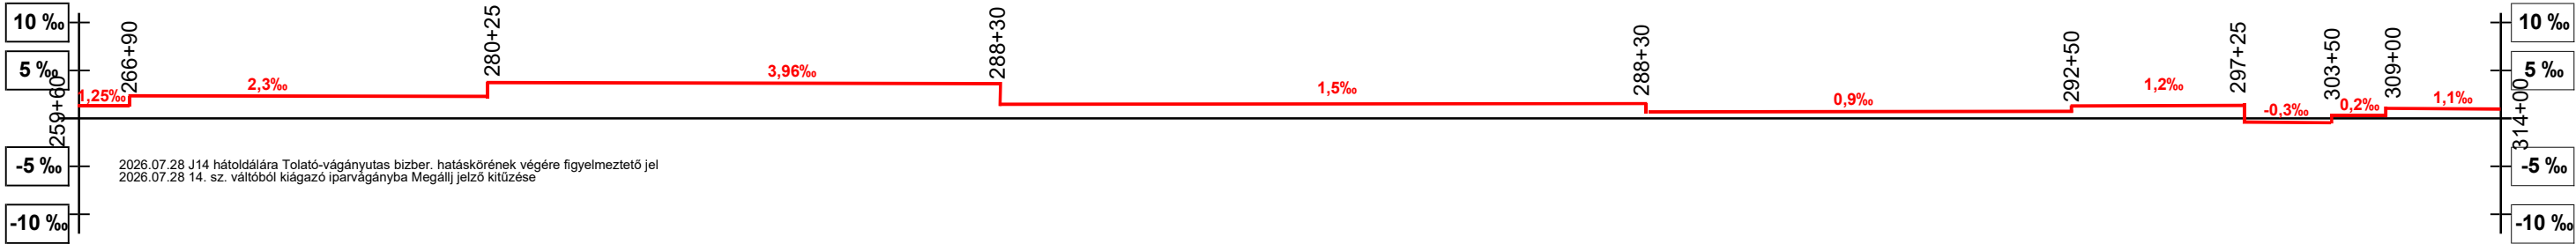

2026.07.28 J14 hátoldálára Tolató-vágányutas bizber. hatáskörének végére figyelmeztető jel
2026.07.28 14. sz. váltóból kiágazó iparvágányba Megállj jelző kitűzése