


Vázlatos helyszínrajz Üllő 05. csonka rakodóvágány

SZOLGÁLATI HELY KÓD: 13649

Készítette:
FCSF SL ÜM
2026.07.28.

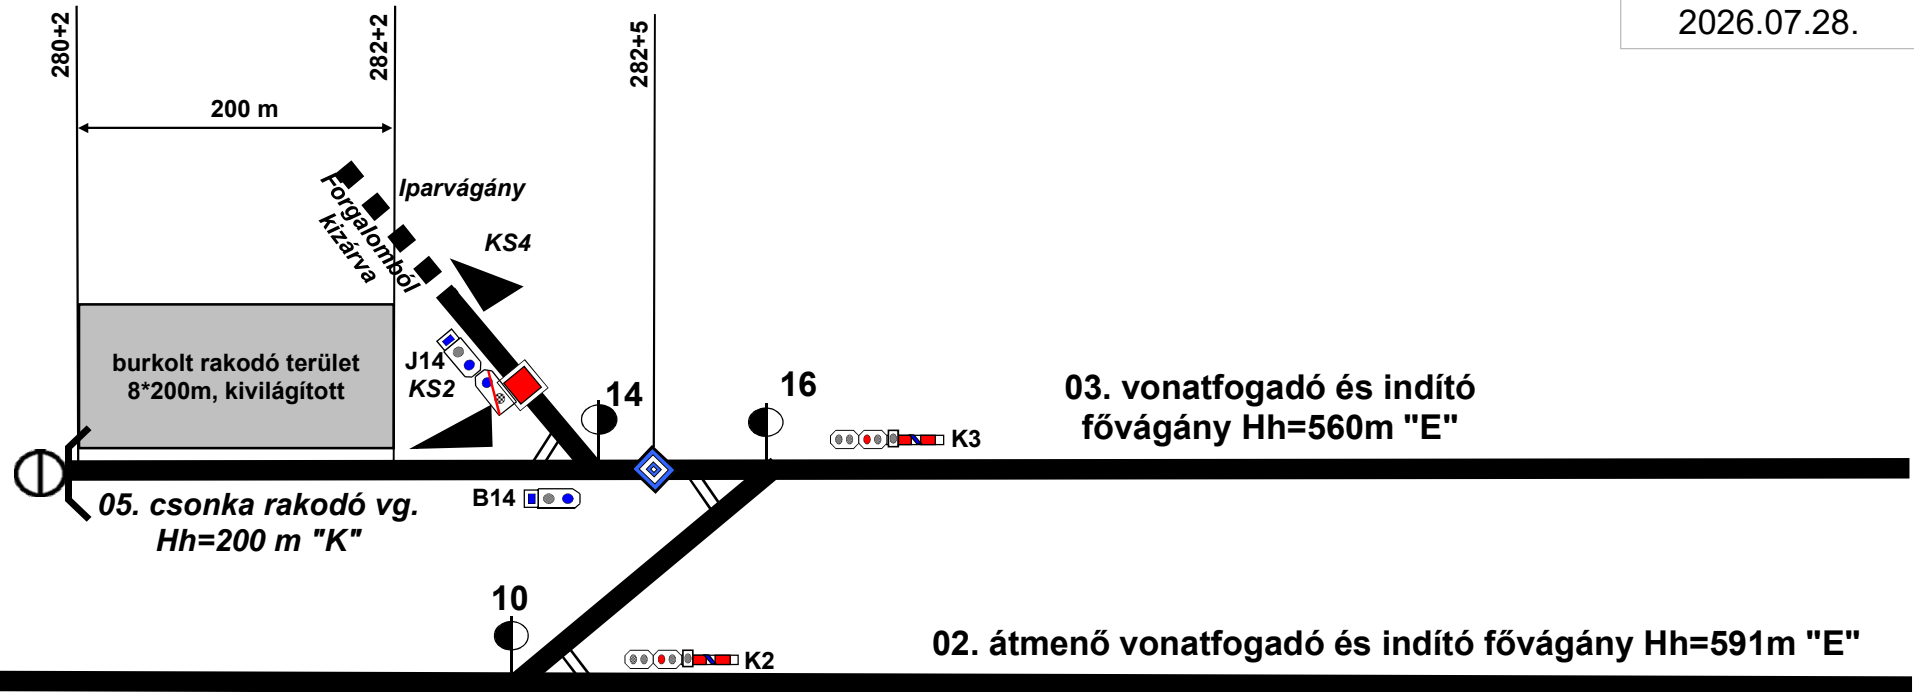

Burkolt rakodóterület adatai:

- 280+25 - 282+25 sz.
- 05.vágány mellett
- 8 x 200m (1600m²)
- Beton burkolat
- Kivilágított
- Jó állapot
- Kiágazási váltó: 14 (elektromos állítás)

Jelzők	Szelvény
J14	282+35
B14	282+35
K2	283+26
K3	283+39

Kitérők	Szelvény
10	282+42
14	282+84
16	283+18

Véd.be r.	Szelvény
KS2	282+35
KS4	282+35

2026.07.28 J14 hátoldálára Tolató-vágányutas bizber. hatáskörének végére figyelmeztető jel
2026.07.28 14. sz. váltóból kiágazó iparvágányba Megállj jelző kitűzése