


ÜLLŐ

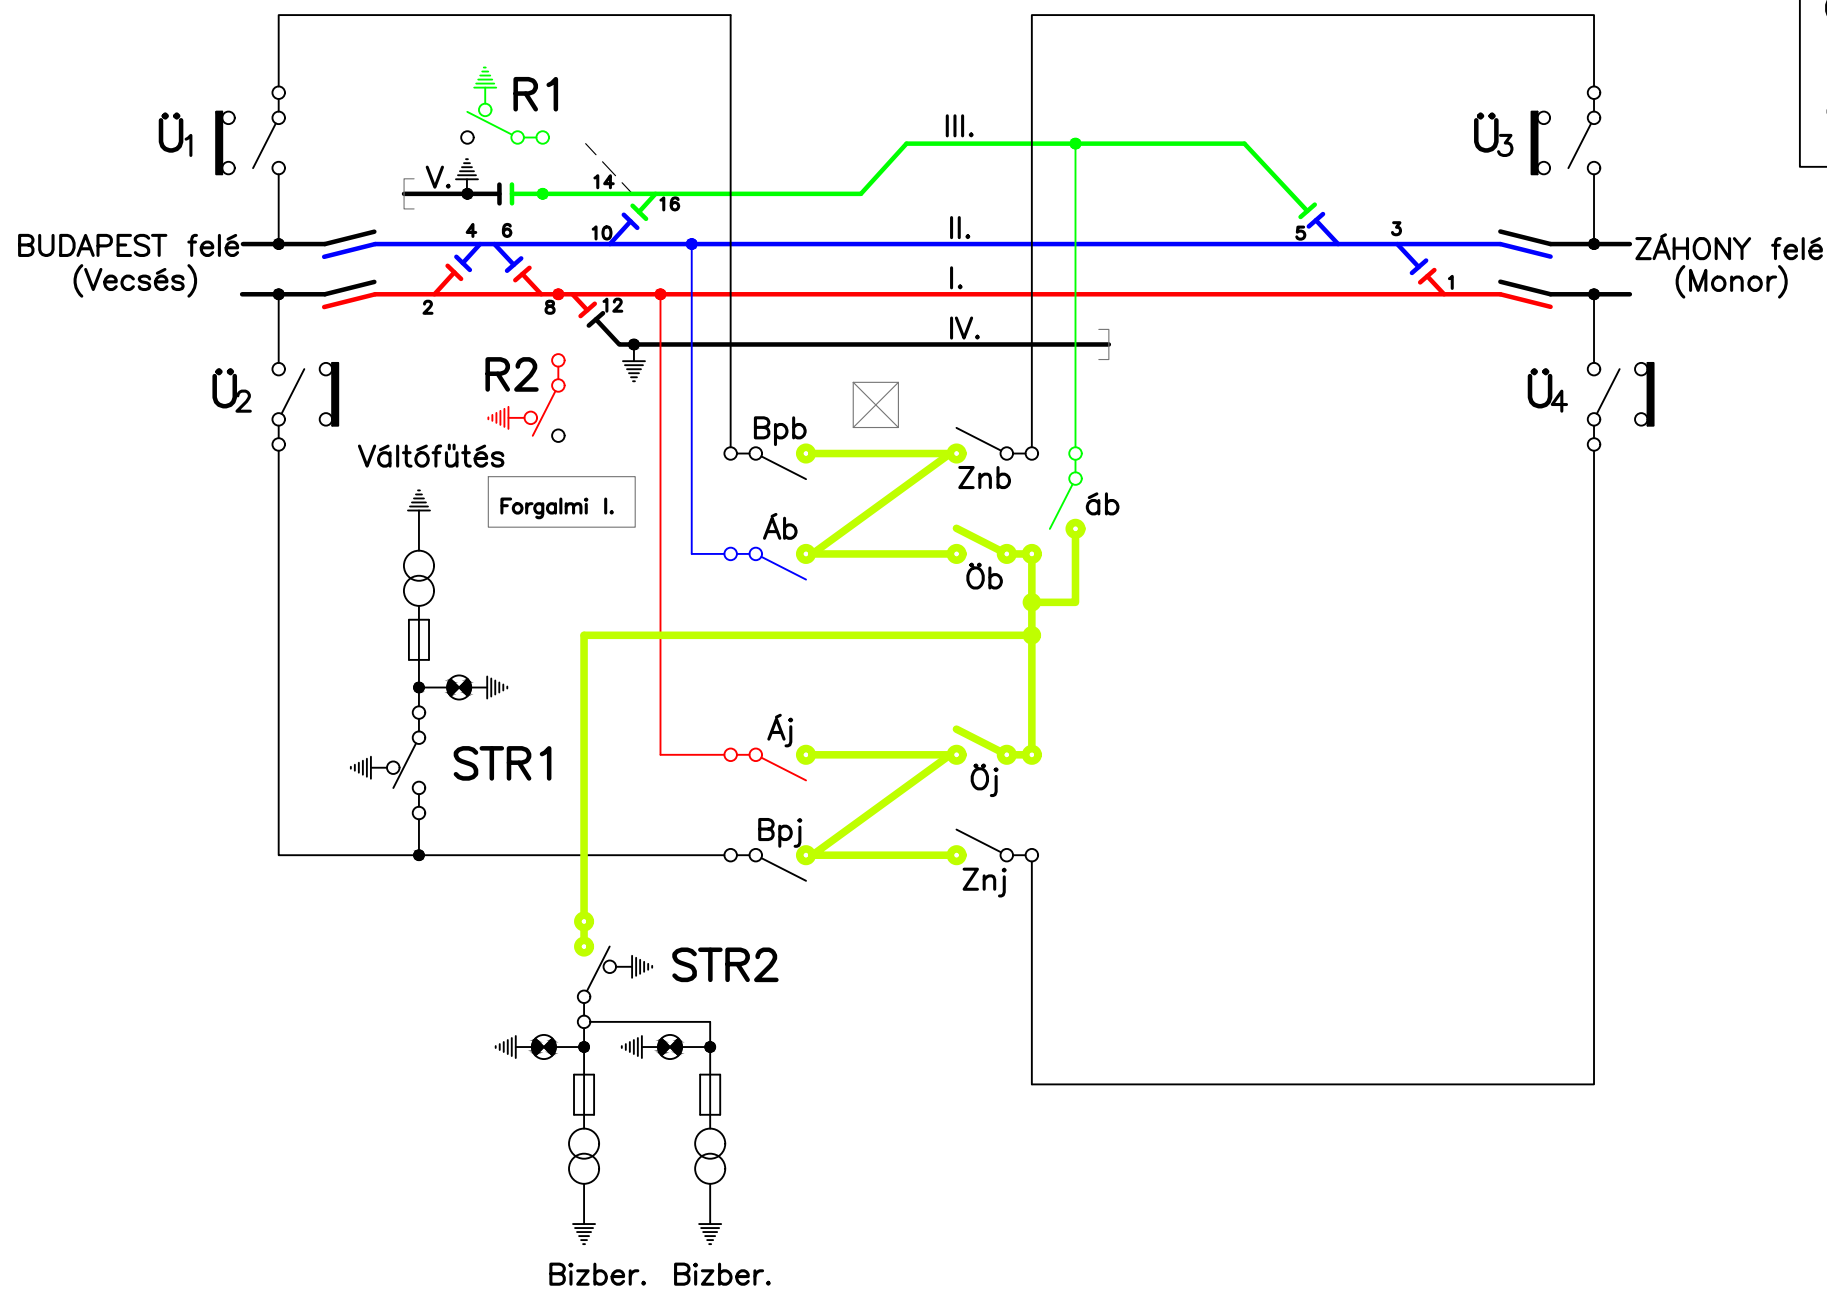

Szakaszolóknak szabványos állása:

Bpb Zárt	STR1 Zárt
Bpj Zárt	STR2 Zárt
Znb Zárt	R1 Nyitott
Znj Zárt	R2 Nyitott
Áb Zárt	Ü ₁ Zárt
Áj Zárt	Ü ₂ Zárt
Öb Zárt	Ü ₃ Zárt
Öj Zárt	Ü ₄ Zárt
áb Zárt	

Tárgy:	ÜLLŐ ÁLLOMÁS		Rajzsám:	*
	VONTATÁSI FELSŐVEZETÉK KAPCSOLÁSI VÁZLATA		9.20.	
Rajzoló:	Rajzoló:	Ellenőr:	Tervszám:	