


VÁCRÁTÓT

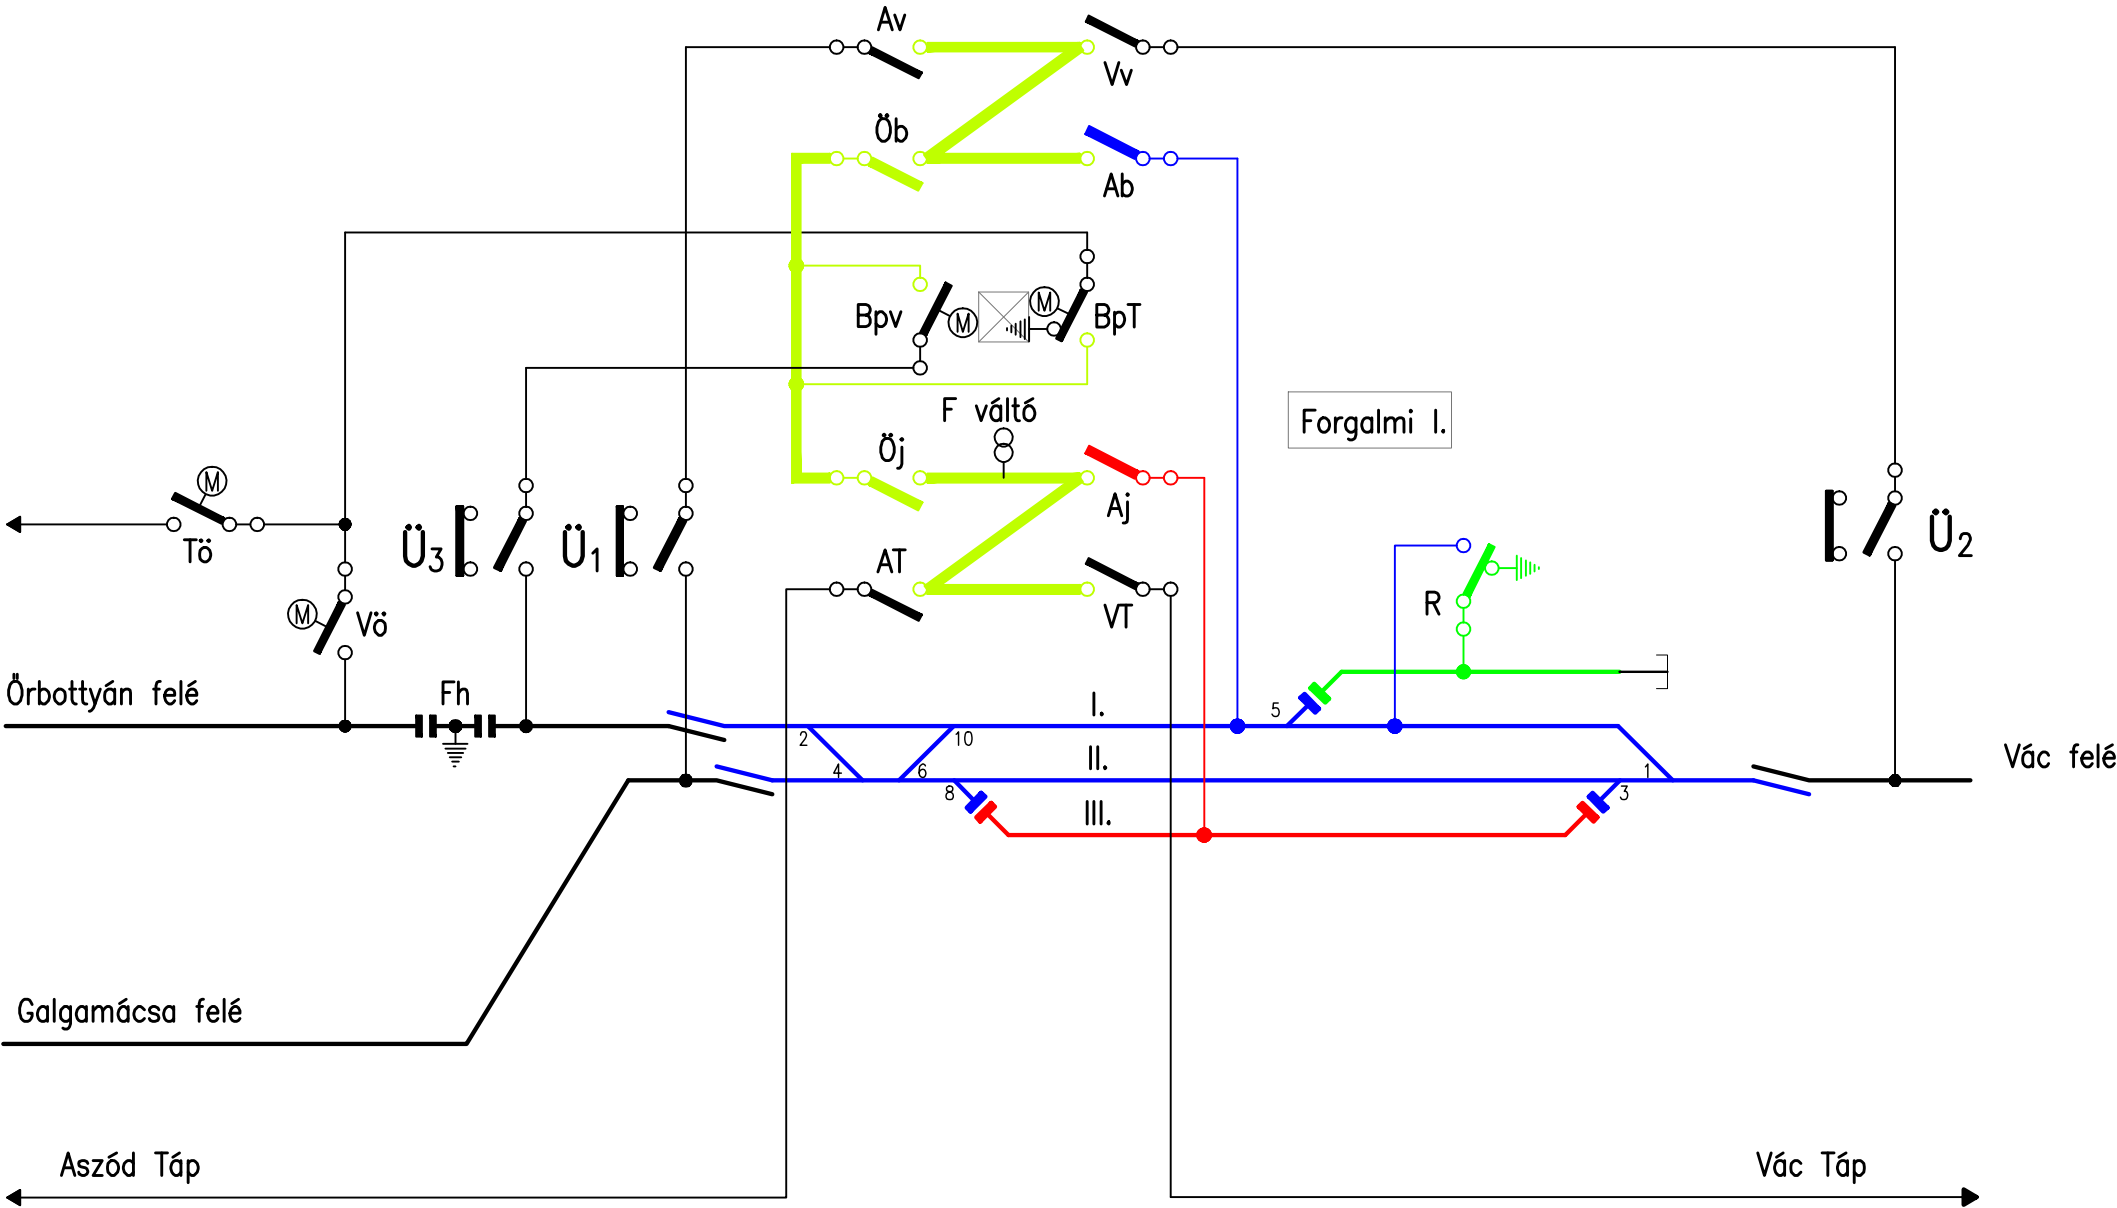

Szakaszolók szabványos állása:			
Av	Zárt	Tö	Nyitott
AT	Zárt	Vö	Nyitott
Vv	Zárt	R	Nyitott
VT	Zárt	Ü ₁	Zárt
Ab	Zárt	Ü ₂	Zárt
Aj	Zárt	Ü ₃	Zárt
Öb	Zárt		
Öj	Zárt		
Bpv	Zárt		
BpT	Nyitott		