


VECSÉS

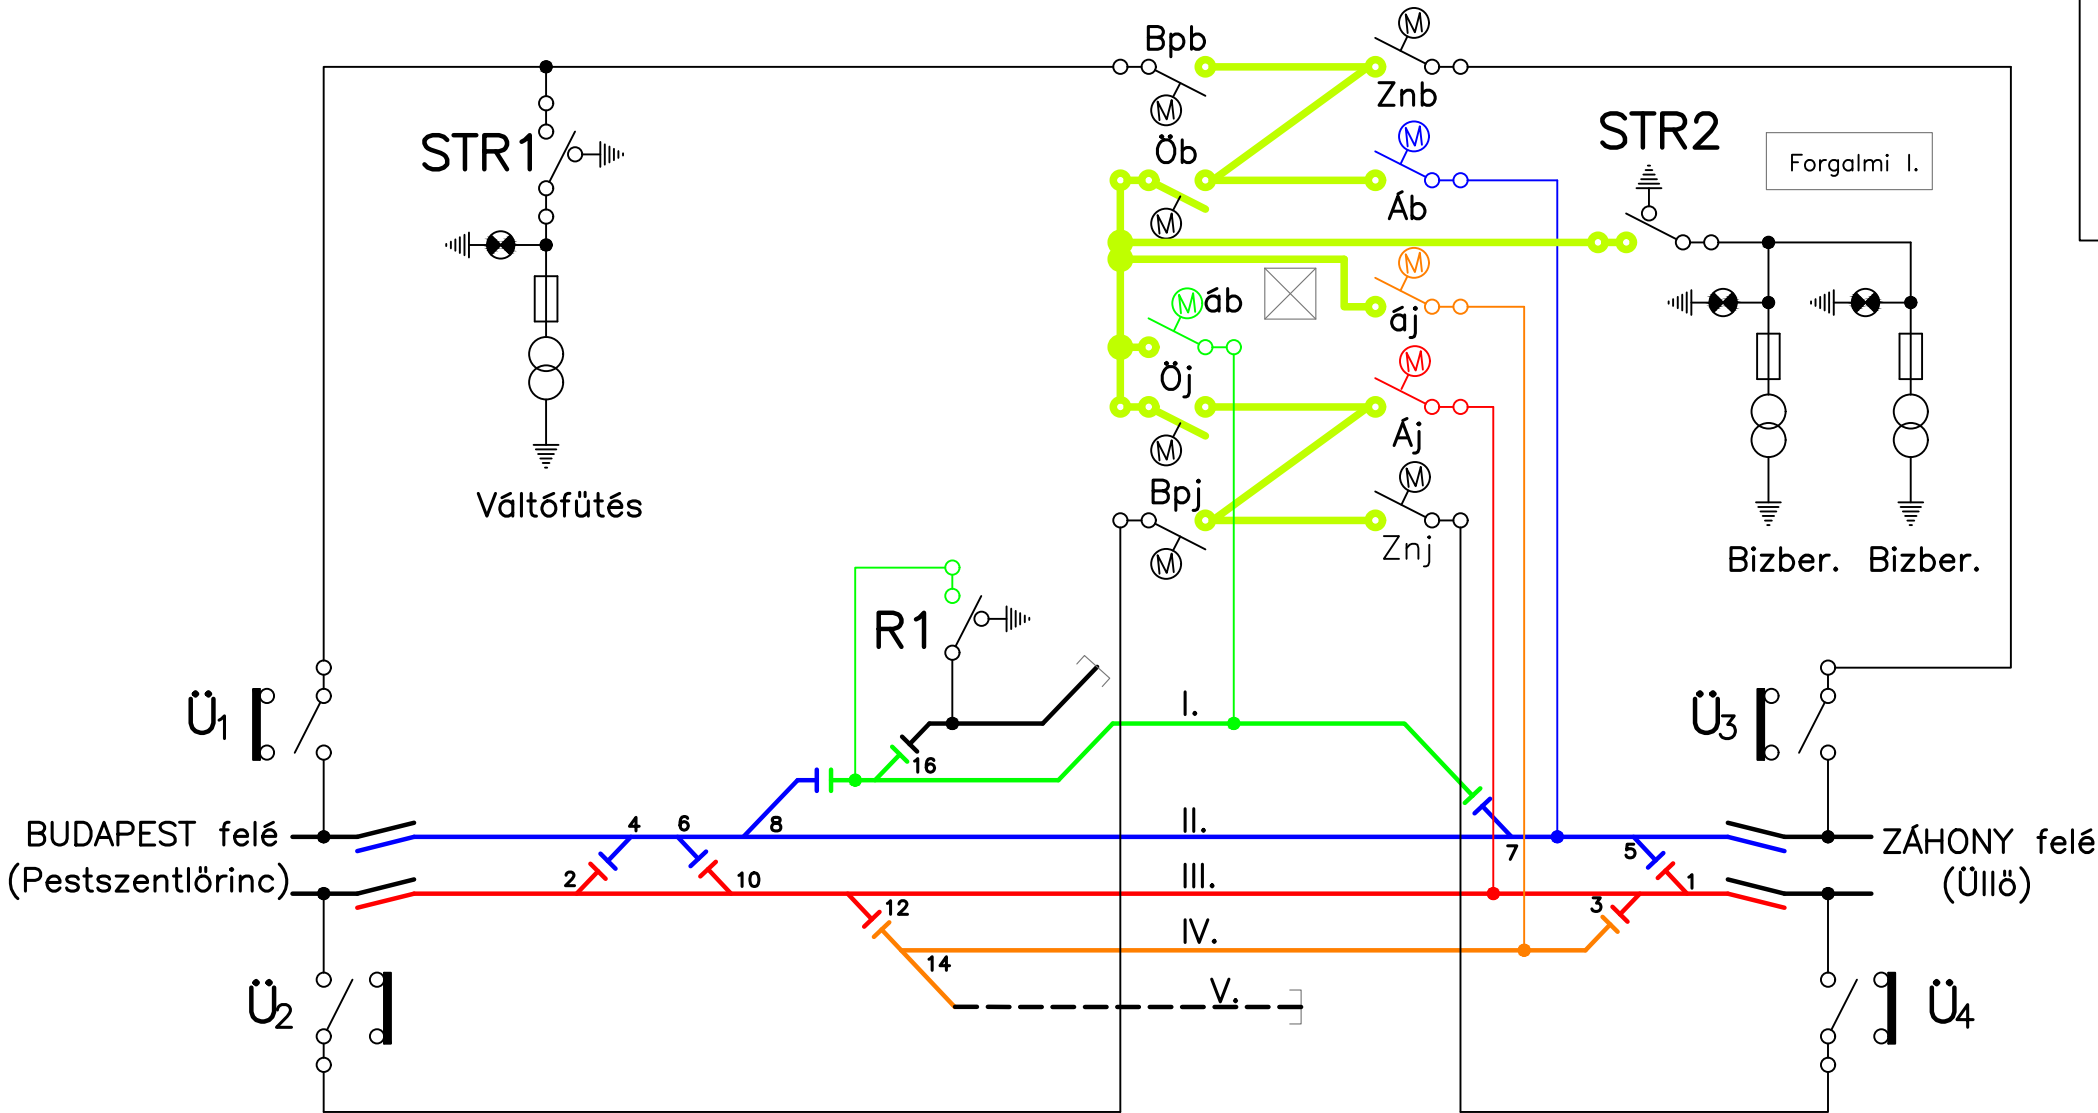

Szakaszolók szabványos állása:			
Bpb	Zárt	STR1	Zárt
Bpj	Zárt	STR2	Zárt
Znb	Zárt	R1	Nyitott
Znj	Zárt	Ü ₁	Zárt
Áb	Zárt	Ü ₂	Zárt
Áj	Zárt	Ü ₃	Zárt
Öb	Zárt	Ü ₄	Zárt
Öj	Zárt		
áb	Zárt		
áj	Zárt		

	Tárgy: VECSÉS ÁLLOMÁS VONTATÁSI FELSZÖVEZETÉK KAPCSOLÁSI VÁZLATA		Rajkszám: 9.19.		*
Rajzoló:	Rajzoló:	Ellenőr:	Tervszám:		