


Veresegyház állomás vázlatos helyszínrajza

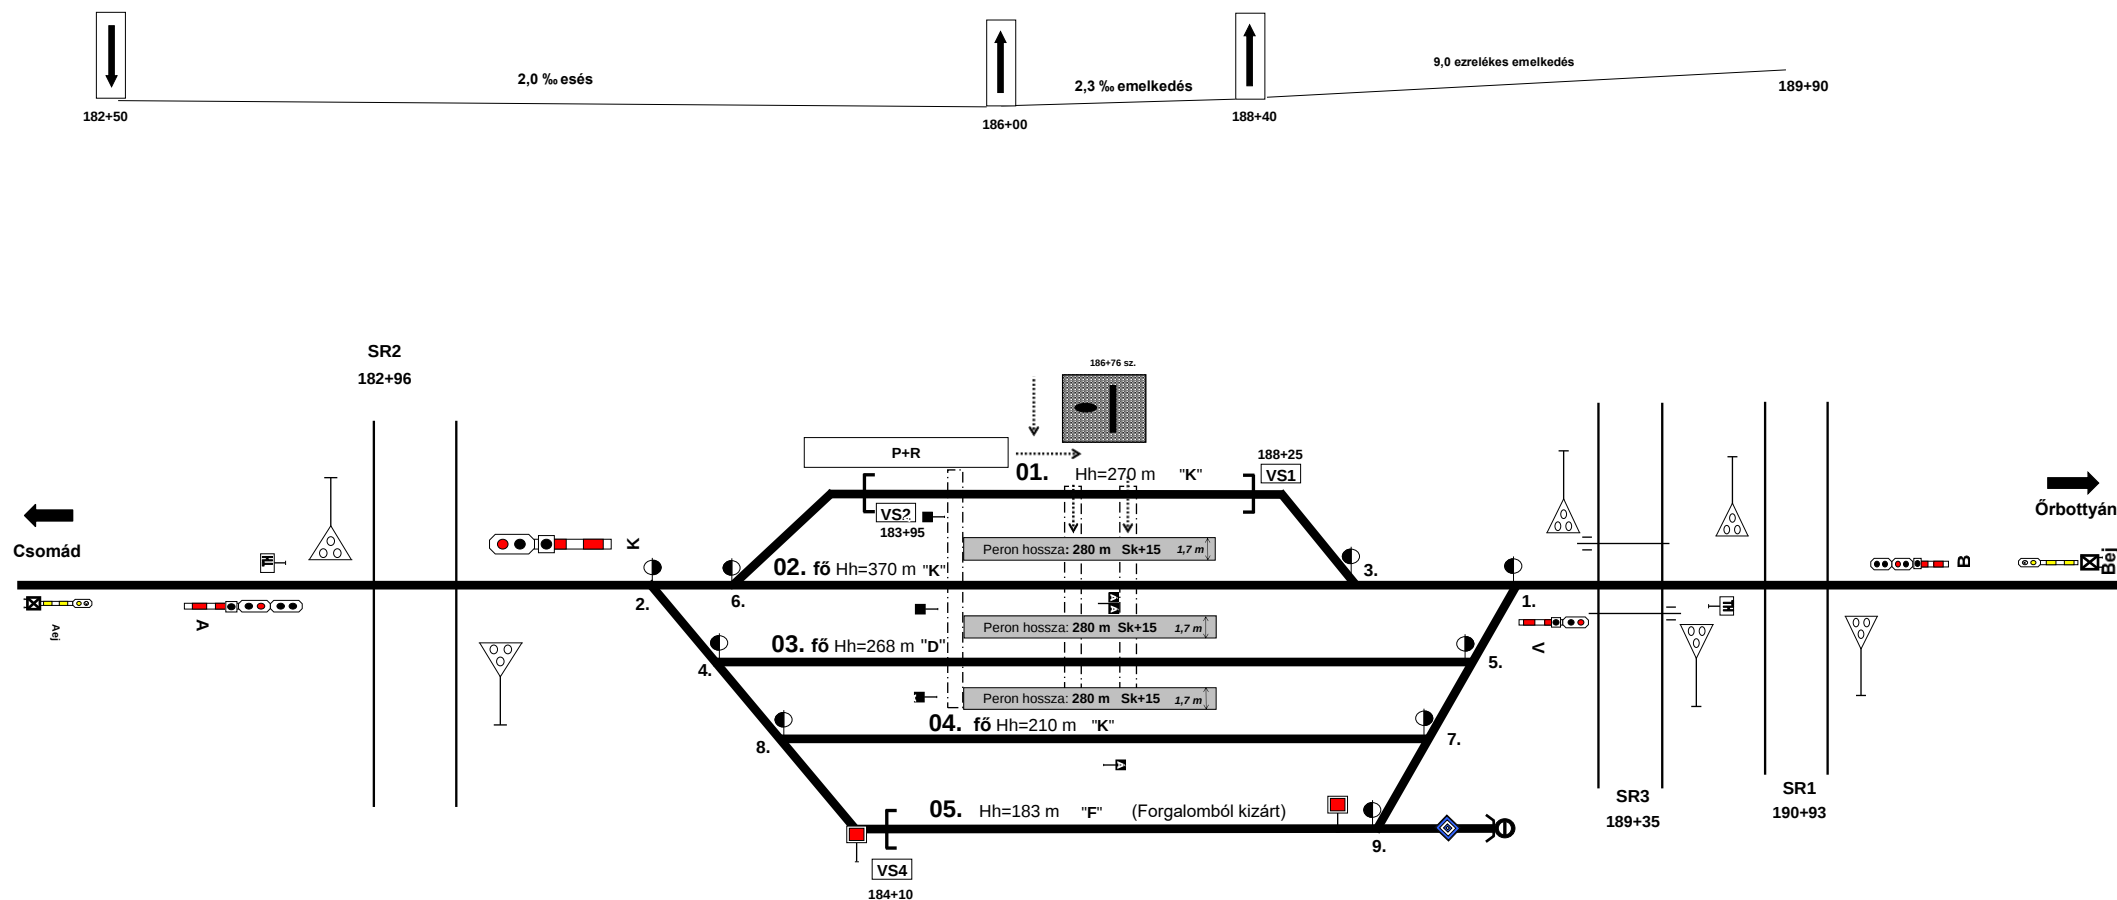

Váltó száma	Szelvénytípus
2	183+08
4	183+42
6	183+40
8	183+65

Jelzők	
Jelölés	Szelvénytípus
A	181+30
Aej	176+94
B	191+03
Bej	195+13
K	183+07
V	189+14

Váltó száma	Szelvénytípus
1	189+15
3	188+81
5	187+61
7	187+83
9	187+00

Jelmagyarázat	
	Vágány
	közlekedési útvonal

Módosította: Lidi Zoltán
Bejárat: jelzőkre előjelzést adó jelzők felvétele
2023.09.06.