


Szakaszolók szabványos állása:			
Bpb	Zárt	R	Nyitott
Bpj	Zárt	STR	Zárt
Szb	Zárt	STR1	Zárt
Szj	Zárt	STR2	Zárt
Ab	Zárt	O₁	Zárt
Aj	Zárt	O₂	Zárt
Öb	Zárt	O₃	Zárt
Öj	Zárt	O₄	Zárt

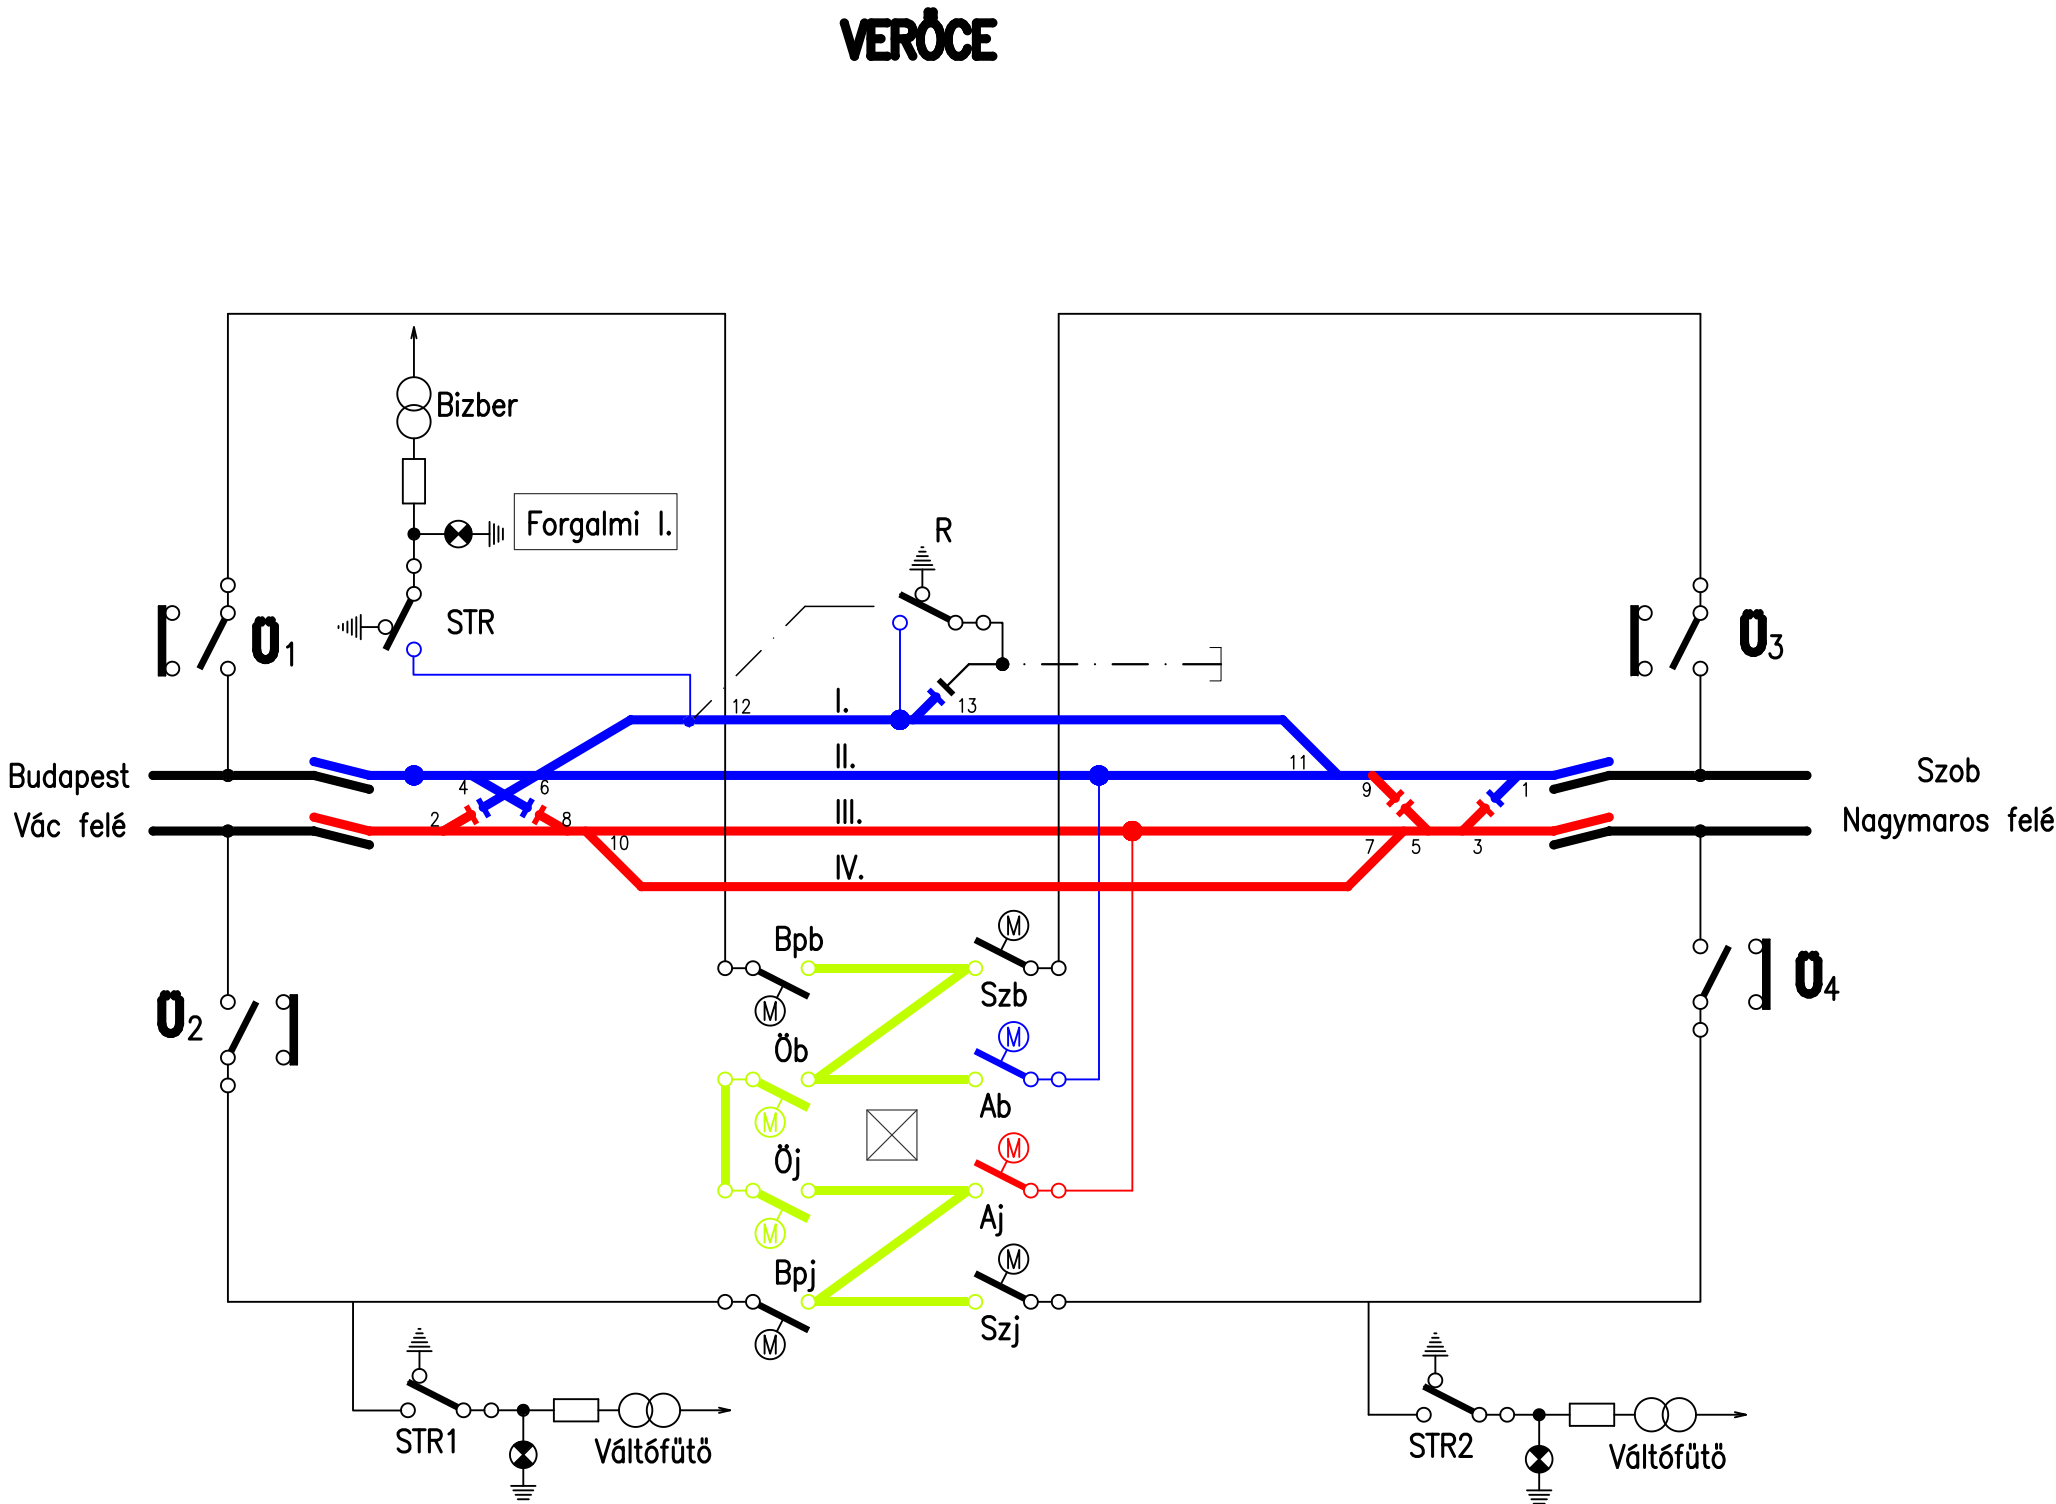

 Rajzoló: verőce.dwg	Tárgy: VERŐCE ÁLLOMÁS VONTATÁSI FELSŐVEZETÉK KAPCSOLÁSI VÁZLATA		Rajzsám: 7.07.	
	Rajzoló: Tóth József Zoltán	Ellenőr:	Tervszám: 41103/A	2015.05.01.