

Villány elágazás vázlatos helyszínrajza


1. sz. melléklet



objektum	szelvénytípus
AEj	315+29
A	325+33
AS320	320+07

objektum	szelvénytípus
A/1	326+61
A/2	0+72

objektum	szelvénytípus
BEj	338+22
B	328+14

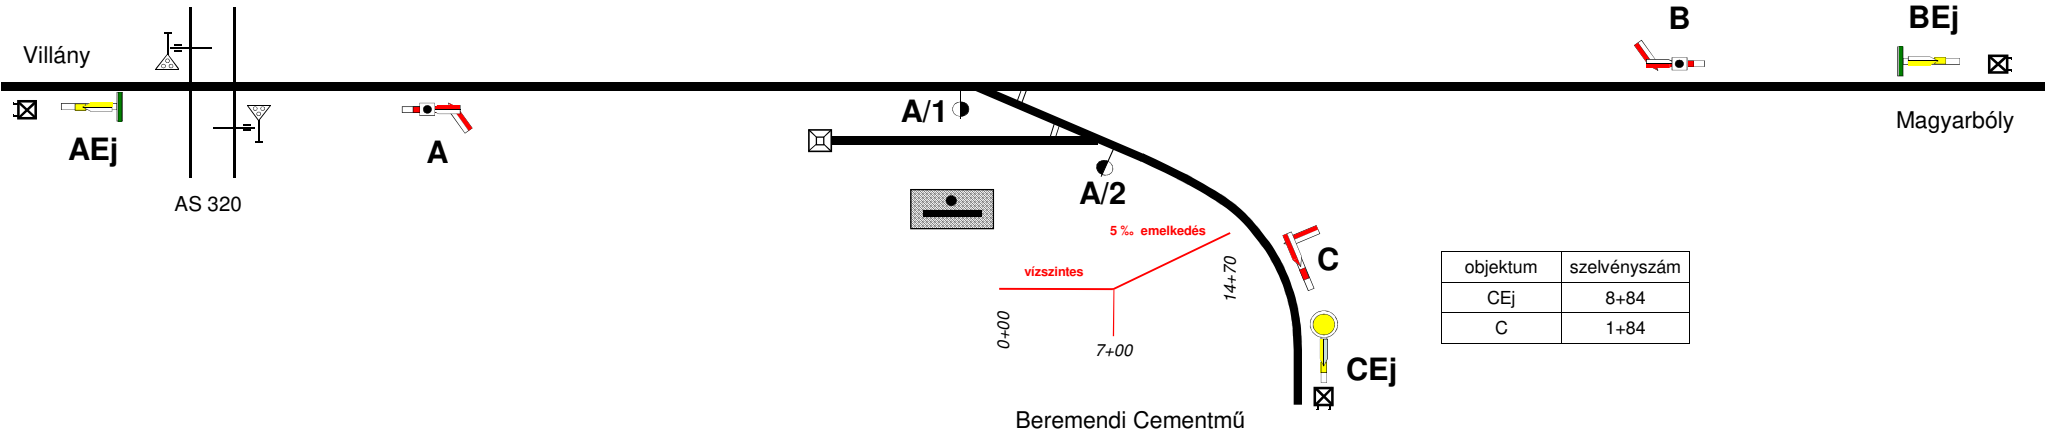

objektum	szelvénytípus
CEj	8+84
C	1+84

