

Zánka-Köveskál állomás

vázlatos helyszínrajza (04473)

- 6,5 ezrelék

- 1,8 ezrelék

- 0,2 ezrelék


375 mh

765 mh

560 mh

832+25

839+90

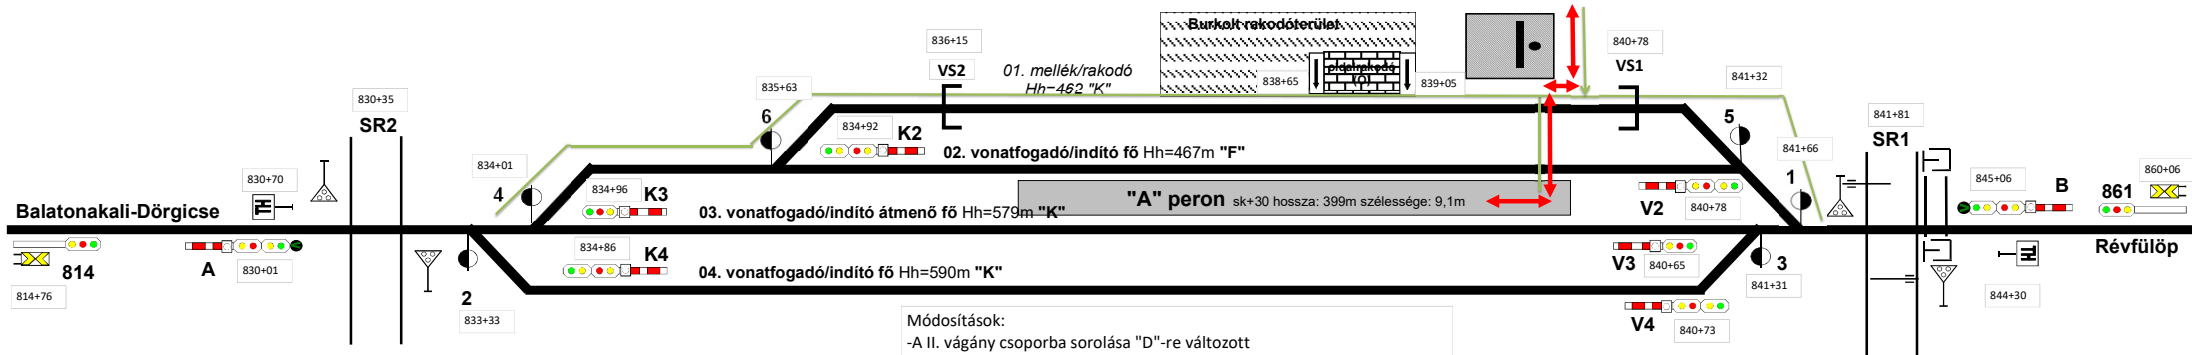

Módosítások:

-A II. vágány csoportba sorolása "D"-re változott

-SR1 félsorompó (2018.02.15)

-Vágányhosszok módosítása (2019.12.15)

-IV. vágány ideiglenes üzembehelyezése (2022.06.18)

Módosította: Székely András állomásfőnök

2023.04.01.

Módosította: Major Beatrix 2025.07.30.

Vágányszámok arab számra javítása, STAT számok felvétele

Módosította: Major Beatrix 2025.08.01

Váltók szelvényszámának felvétele

Módosította: Németh Adrián 2025.09.24.

Tolási határjelzők szelvényszáma

Módosította: Németh Adrián 2025.10.31.

Vágányok rendeltetése módosítva.

Módosította: Németh Adrián 2025.11.05.

Úrszelvénybe nyúló létesítményre figyelmeztető jelek

szelvényszámának felvétele, vágányok besorolása módosítása

Mozgáskorlátozott akadálymentesített útvonal:

Közlekedési útvonal: