


Zichyújfalu állomás vázlatos helyszínrajza (04259)

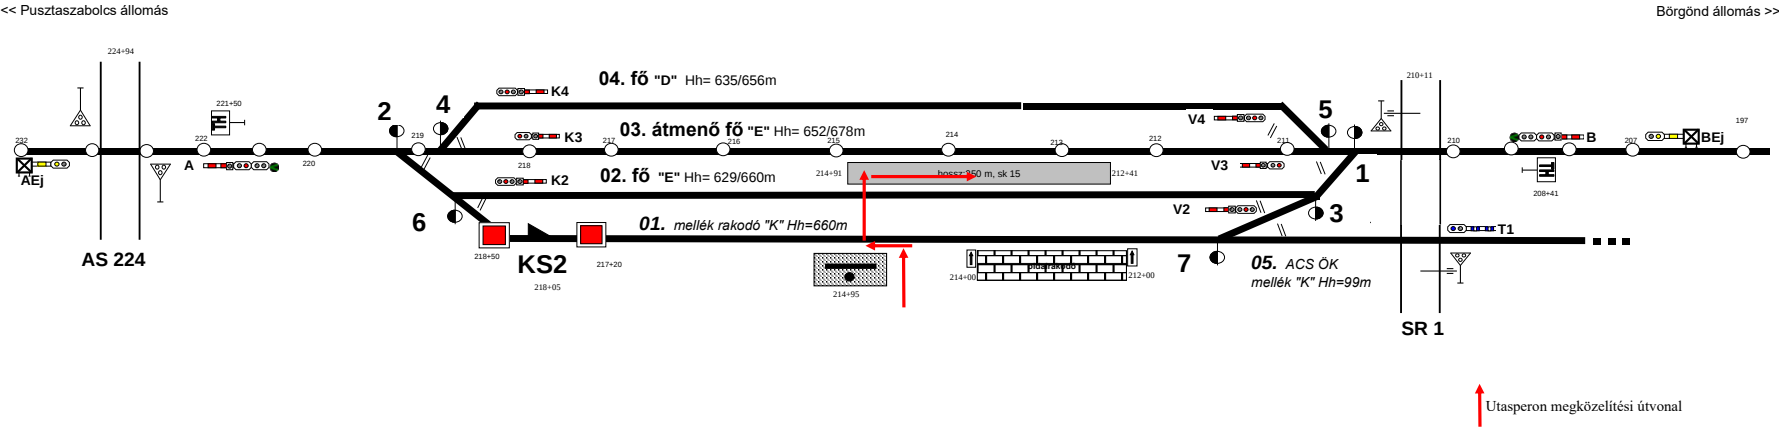

Lejtviszony	Szelvény (-tól -ig)
+6,35‰	222+00-217+35
+5,76‰	210+00-207+00

Kitérő	Szelvény
1	210+30
2	219+13
3	210+65
4	218+79
5	210+77
6	218+70
7	211+48

Jelző	Szelvény
A	222+00
B	207+91
K2	217+95
K3	217+91
K4	217+95
V2	211+66
V3	211+39
V4	211+60
AEj	232+00
BEj	197+91
T1	209+81

Módosította: 2026.02.05. Kálmán Andrea
05 vágány megnevezésének feltüntetése