




Átviteltechnikai helyiség tűzvédelmi lehatárolása

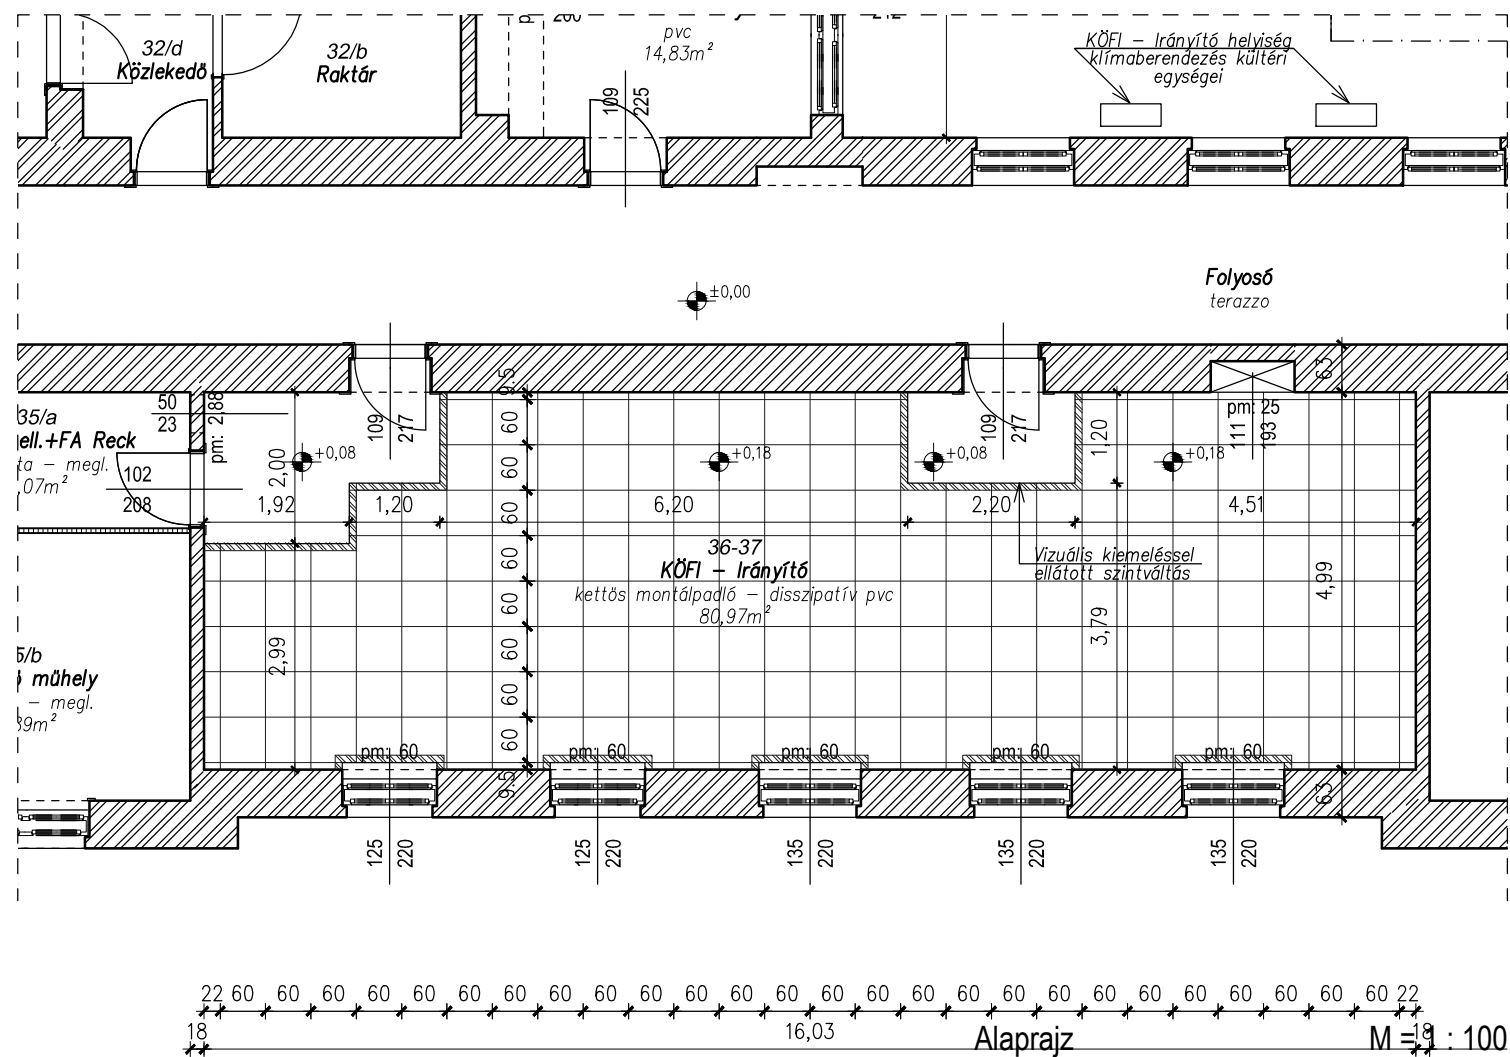

metszet

Padló szerkezet elvi kialakítása

axonometria

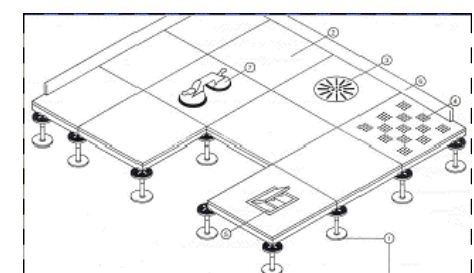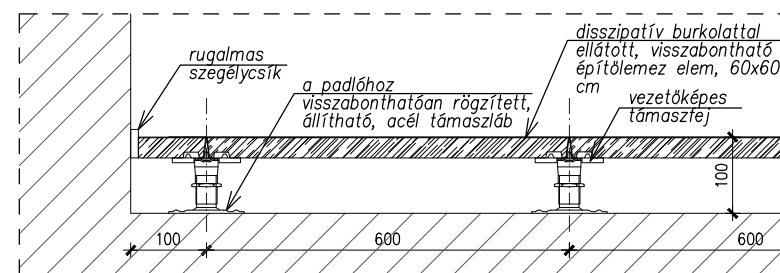

Bontható kettős padló kialakítás KÖFI - Irányító helyiségben