



Kisvárdai város
belterület

MÁV ZRT. Beruházás Lebonyolító Igazgatóság
Műszaki Tervezési Főosztály
1016 Budapest Mészáros u. 19.

Adatszolgáltatás iktatószáma: 2-400/2017


Msz: 331/2015
Sz.ny.: 72-2/2017

KISAJÁTÍTÁSI ÁTNÉZETI TÉRKÉP I.

1-3.Tkm

a 3058, 3059 és 3060 helyrajzi számú földrészletekből közterület részére

M= 1:1000

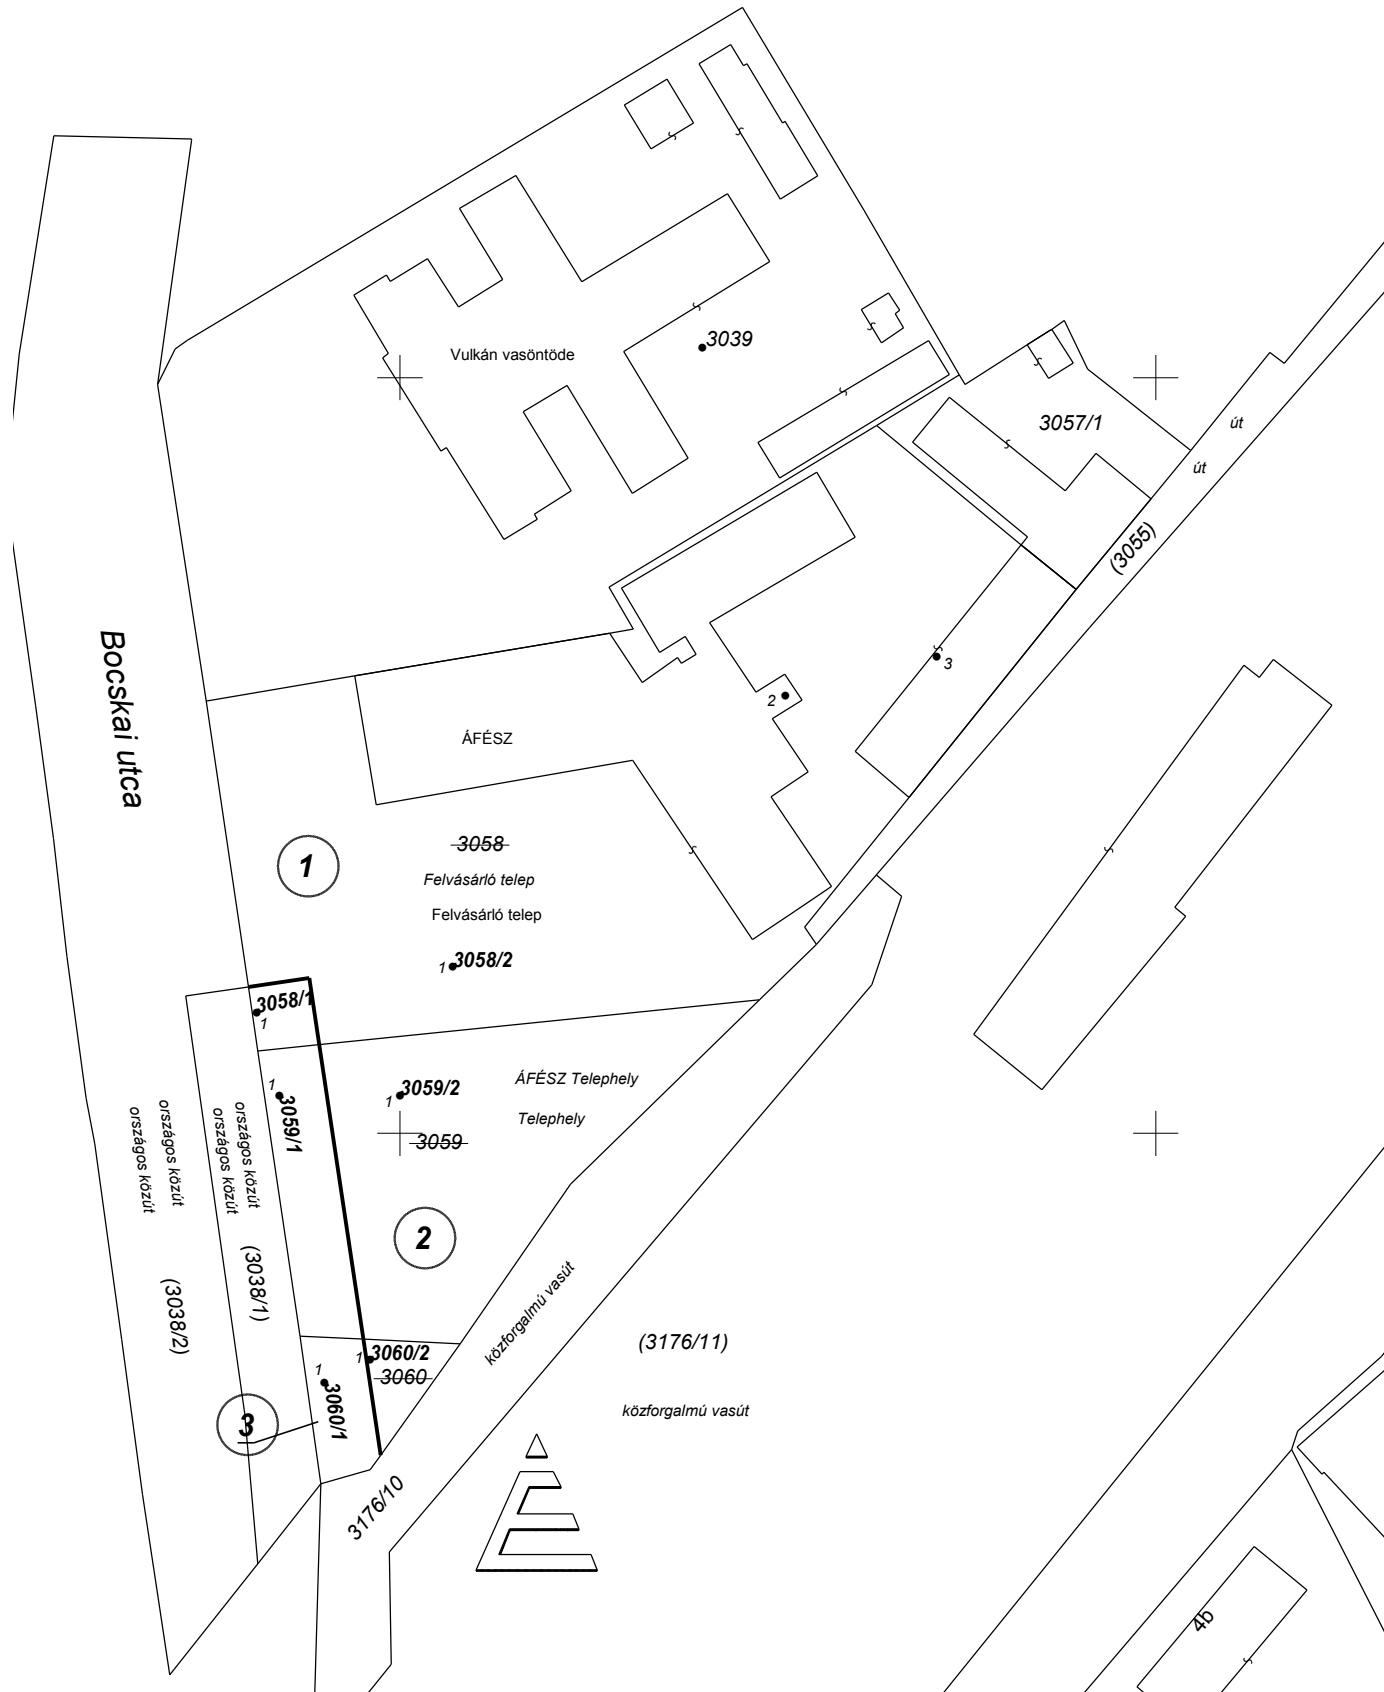

Budapest, 2017.05.04.

Készítő és minőséget tanúsító:

Romhányi Zita Sarolta
földmérő mérnök
Ing.rend.sz.: 2198/2011
Földmérő ig. száma: 3402