


"D" Ép.

"C" Épület

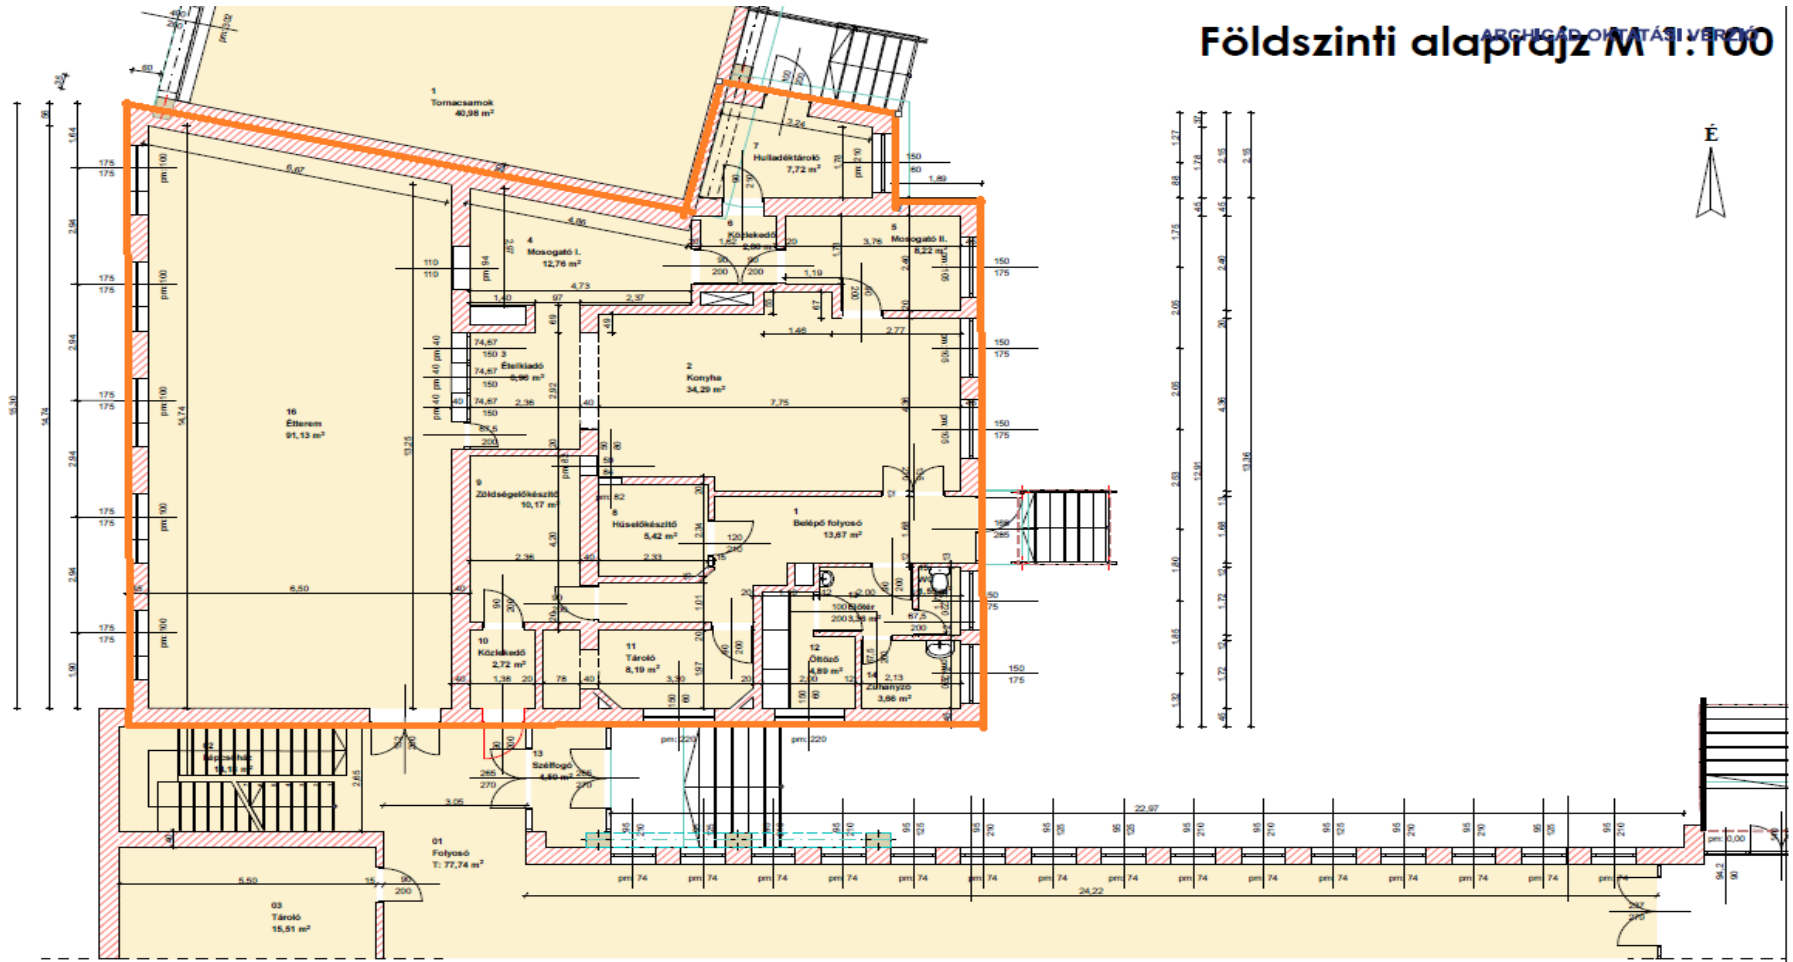

# Földszinti alaprajz M 1:100

ARCHIGÁD OKTATÁSI KÖZPONT



Kelt:	Épület megnevezése:	Méretarány:
2021. február	Szombathely, 8108053. Baross Gábor Oktatási Központ "C" épület felmérési terve	1:100