


Aba-Sárkeresztúr állomás torzított helyszínrajza

1. sz. melléklet

B	137+83	A	152+71
BEj	130+82	AEj	159+75
Kf	140+50	Vf	151+71
VS1	141+10	VS2	145+06
VS3	141+85	2	149+70
1	140+58	4	146+60
3	140+92		
5	141+25		

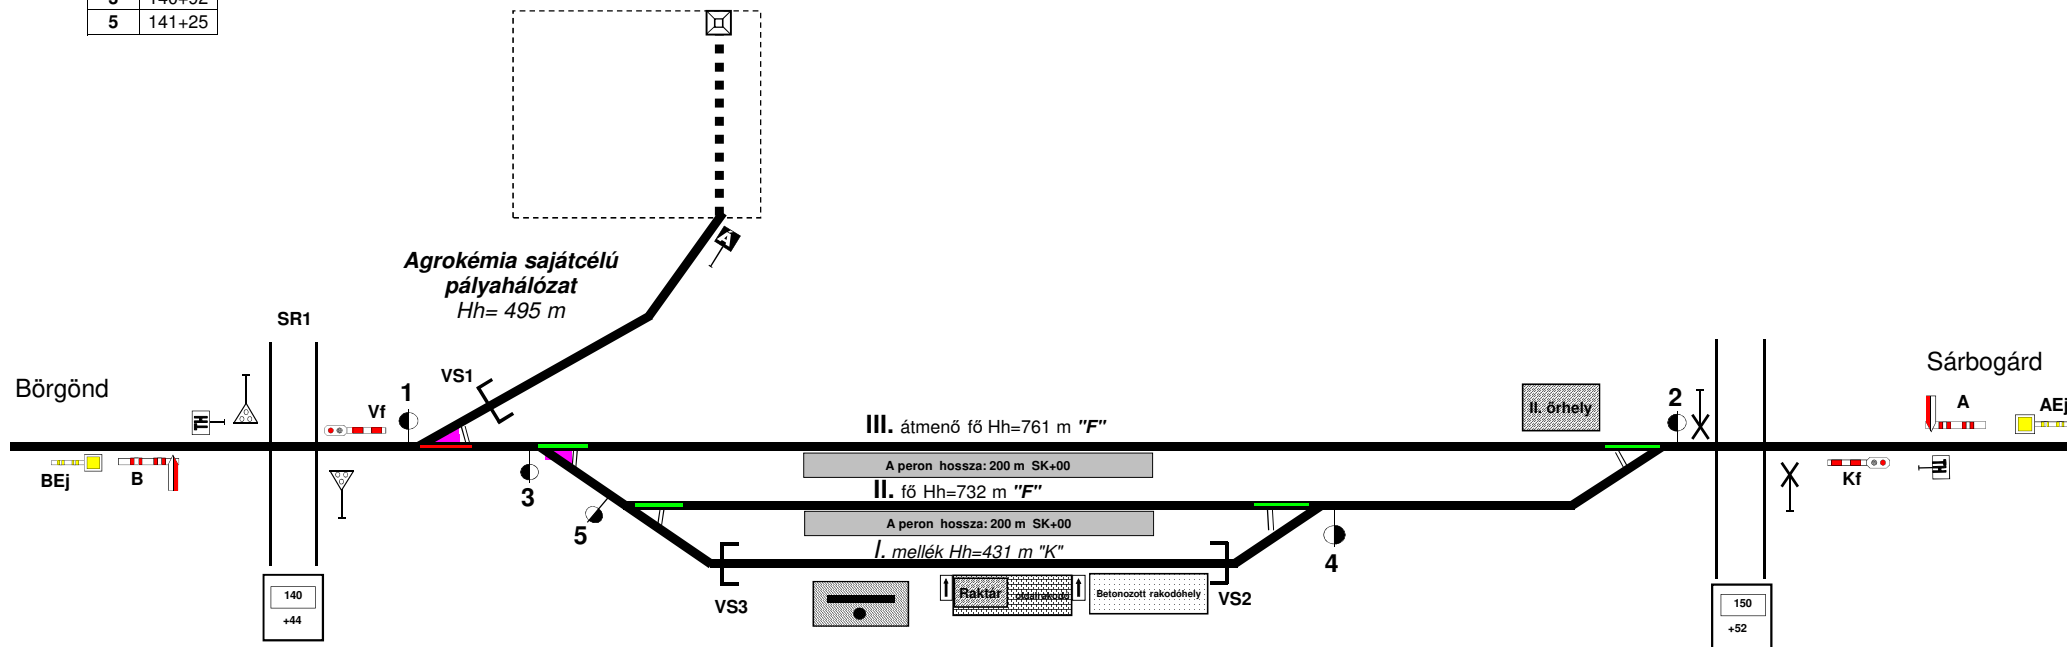

Készítette: Területi Forgalmi Osztály Pécs
2021.03.22