# Albertfalva (03111) megállóhely ipvk. vázlatos helyszínrajza

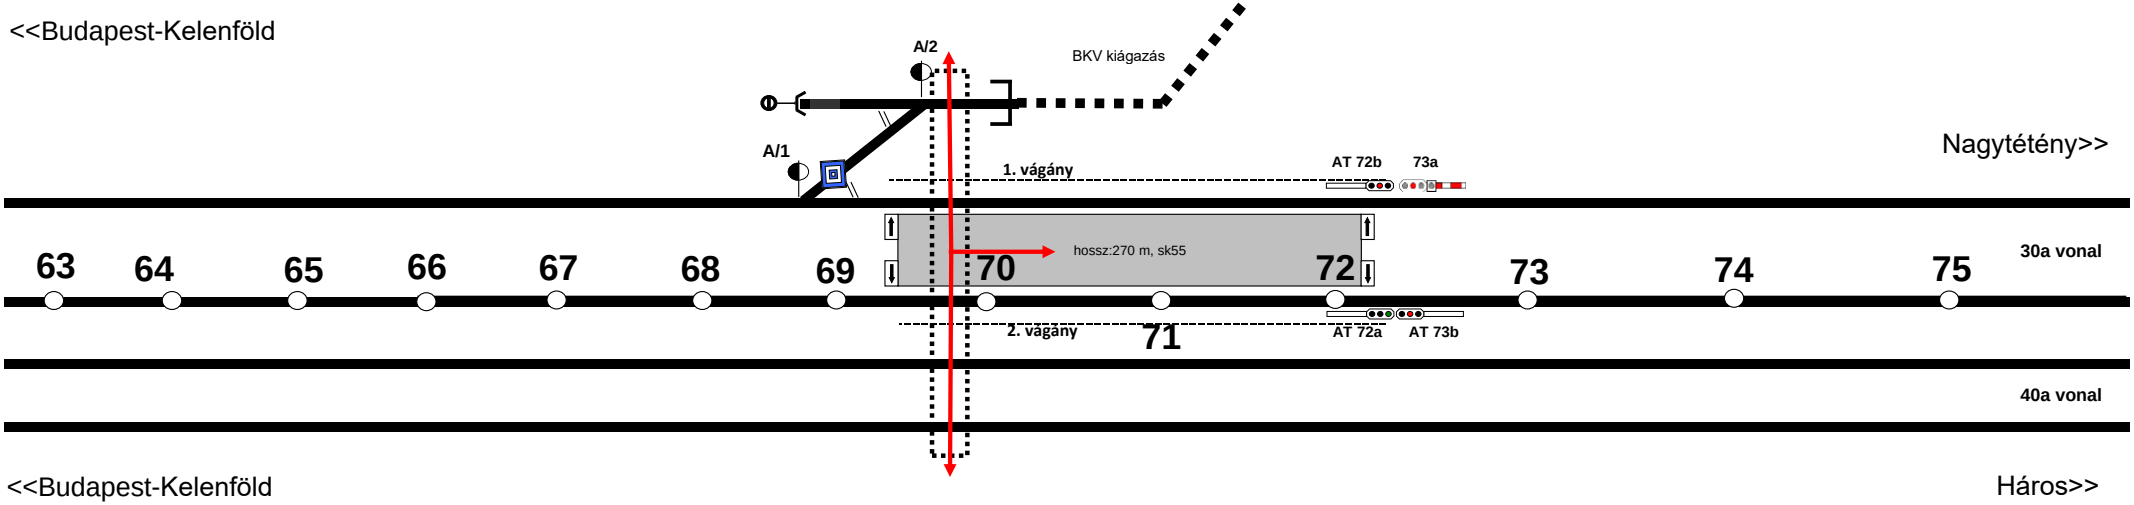


Aluljáró:
70+00

Életvédelmi kerítés:
1. vg. 73+28 - 74+50
2. vg. 69+42 - 72+52

Peron:
69+42 - 72+12

Váltók:
A/1. 68+79
A/2. 69+57

Jelzők:
AT 72b, 73a 72+32
AT 72a, AT 73b 72+32
vágányzáró sorompó:
70+28

**73a jelző felvétele**
**Módosítás időpontja: 2024.10.18.**