Angyalföld állomás vázlatos helyszínrajza

Statisztikai szám: 10124

1. sz. melléklet

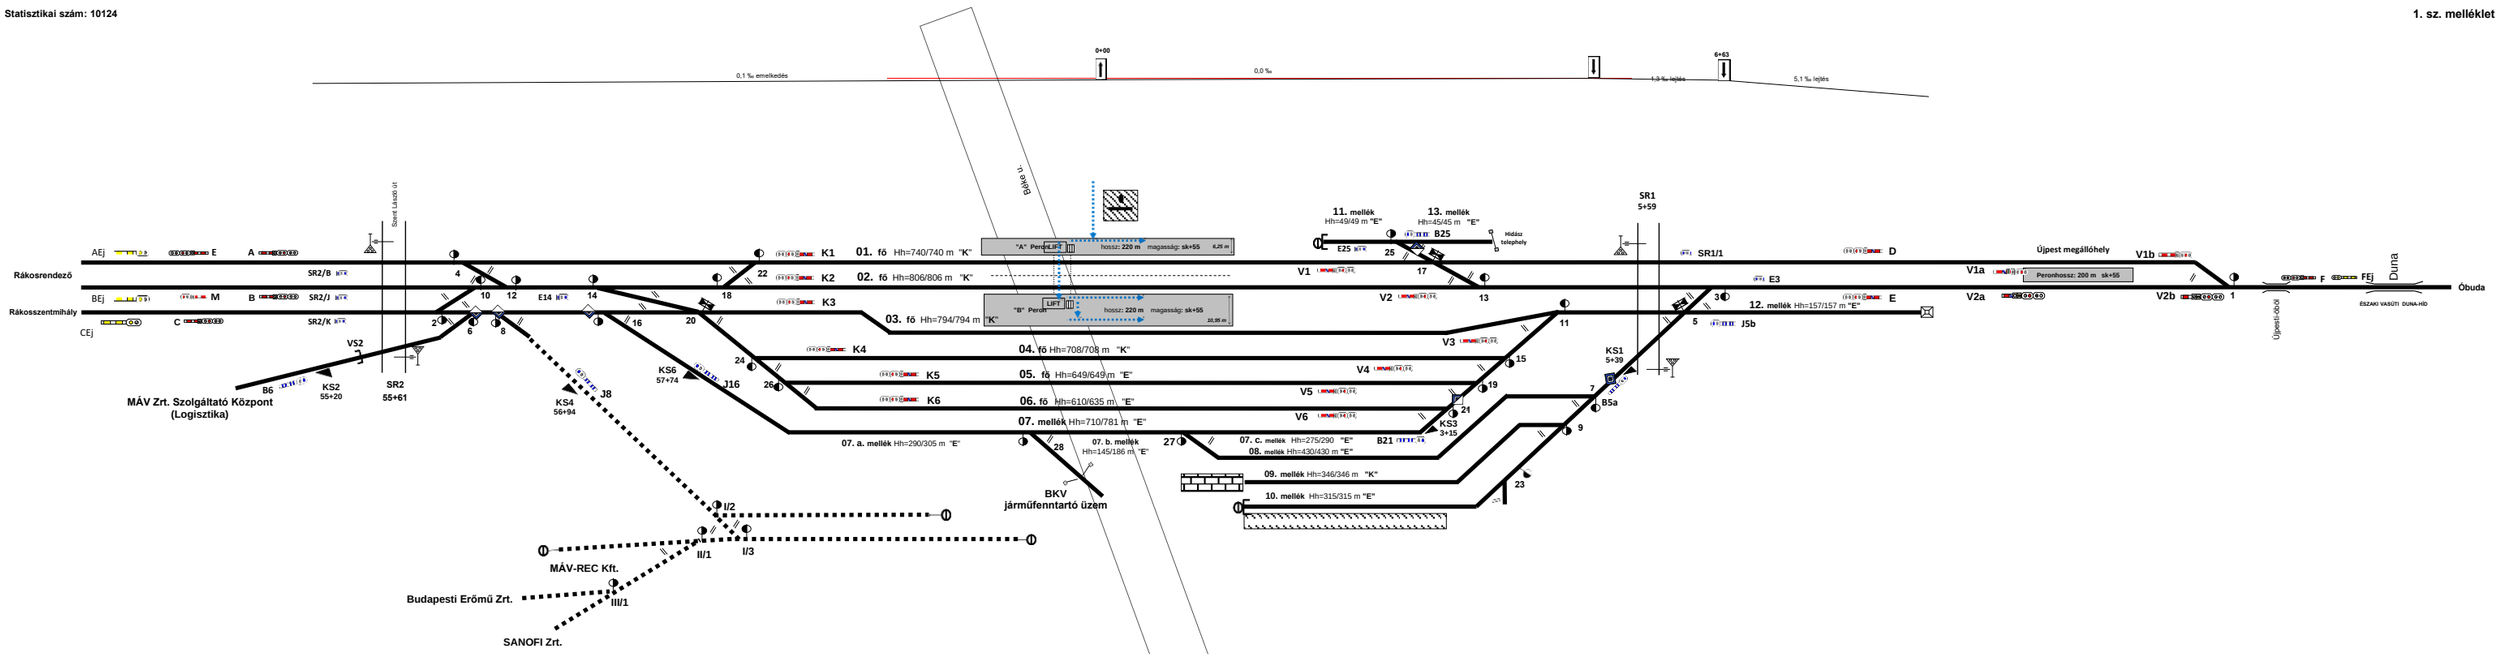

Váltó száma	Szelvényszám
2	55+74
4	56+08
6	54+36
8	56+36
10	56+50
12	56+84
14	56+97
16	56+97
18	57+31
20a/b	57+56
22	58+07
24	58+27
26	58+54
28	60+51

Jelzők - kezdőpont	
Jelölés	Szelvényszám
A	54+70
AEj	47+70
B	54+70
BEj	47+70
C	98+25
CEj	91+25
K1	58+41
K2	58+41
K3	58+41
K4	58+84
K5	59+19
K6	59+19
SR2/B	55+41
SR2/K	55+41
SR2/J	55+41
B6	55+13
J8	56+95
E14	56+91
J16	57+75

Rákosrendező M, E Bejárati jelzőre előjelzést adó jelzők	
Angyalföld	Szelvényszám
K1	58+41
K2	58+41
K3	58+41
K4	58+84
K5	59+19
K6	59+19

Jelmagyarázat	
	Vágány
	Közlekedési útvonal

Jelzők - végpont	
Jelölés	Szelvényszám
D	7+47
E	7+47
V1	3+18
V2	3+63
V3	4+07
V4	3+49
V5	3+21
V6	3+19
V1a	10+91
V1b	13+20
V2a	10+91
V2b	13+48
F	17+58
FEj	27+23
B21	3+14
B25	3+99
E25	3+46
B5a	5+38
SR1/1	5+80
J5b	6+29
E3	6+63

Váltó száma	Szelvényszám
1	15+04
3	6+45
5 a/b	5+85
7	5+26
9	4+23
11	4+75
13	4+66
15	4+25
17 a/b	4+04
19	3+97
21	3+69
23	3+60
25	3+49
27	0+37

Vágány	Lejtviszony	Szelvény
01. vg.	0,35 ‰	58+07 - 4+04
02. vg.	0,35 ‰	57+31 - 4+66
03. vg.	0,35 ‰	57+56 - 4+75
04. vg.	0,1 ‰	58+27 - 4+25
05. vg.	0,1 ‰	58+54 - 3+97
06. vg.	0,1 ‰	58+54 - 3+69
07. vg.	0,35 ‰	56+97 - 3+69
07.a. vg.	0,35 ‰	56+97 - 60+51
07.b. vg.	0,35 ‰	60+51 - 0+37
07.c. vg.	0,35 ‰	0+37 - 3+69
08. vg.	0,1 ‰	0+37 - 5+26
09. vg.	0,1 ‰	0+92 - 4+23
10. vg.	0,1 ‰	0+28 - 4+23
11. vg.	0,1 ‰	2+76 - 3+49
12. vg.	0,7 ‰	5+85 - 7+93
13. vg.	0,7 ‰	3+49 - 4+24
Vontatóvágány. (Sanofi - Erőmű - REC)		0,5 ‰

Módosította: Lidi Zoltán
Lejtviszony megjelenítése
2024.07.08.