


Apátfalva állomás vázlatos helyszínrajza

Készítette: Forgalmi Csomóponti Főnökség Szeged
Utolsó módosítás: 2022.10.28. (Kazi Márton)

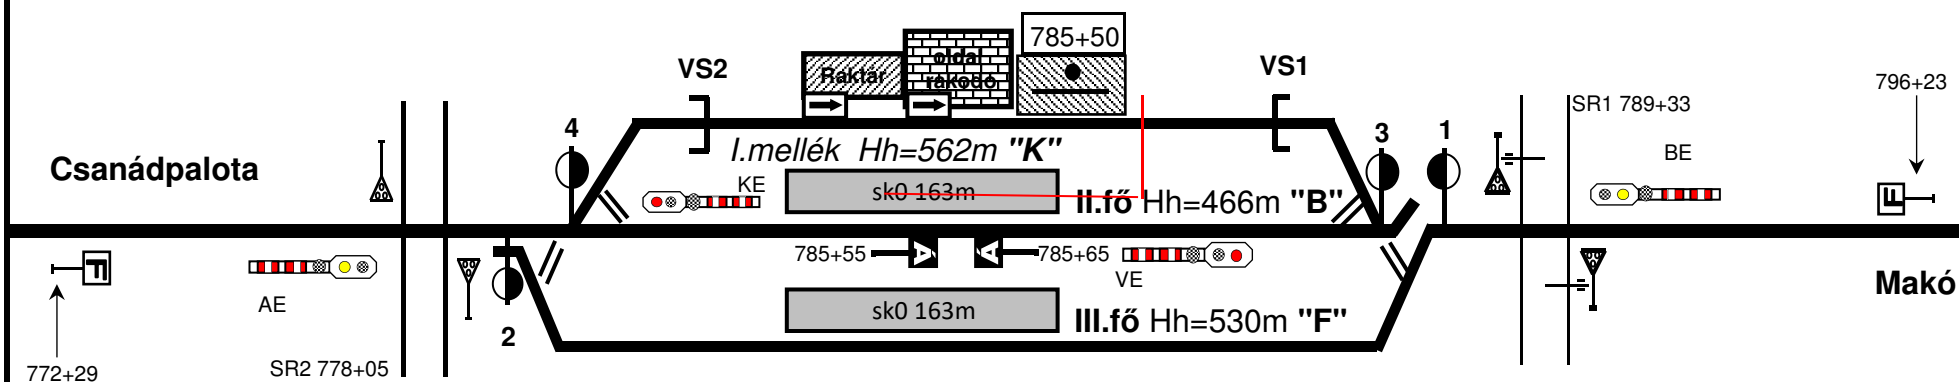

Állomási váltók szelvény száma	
2.	781+28
4.	781+62
1.	788+34
3.	788+00

Egyéb jelzők	
AE	777+99
BE	790+35
KE	784+00
VE	787+35

Védelmi berendezések	
VS2	782+17
VS1	787+41

Utasperonok	
I.-II.	784+62-786+25
II.-III.	784+62-786+25

Lejtviszony: 2,5‰ >

Megjegyzés: I.vágány forgalomból kizárva.