Aszód állomás torzított helyszínrajza 2025.05.27 (11163)

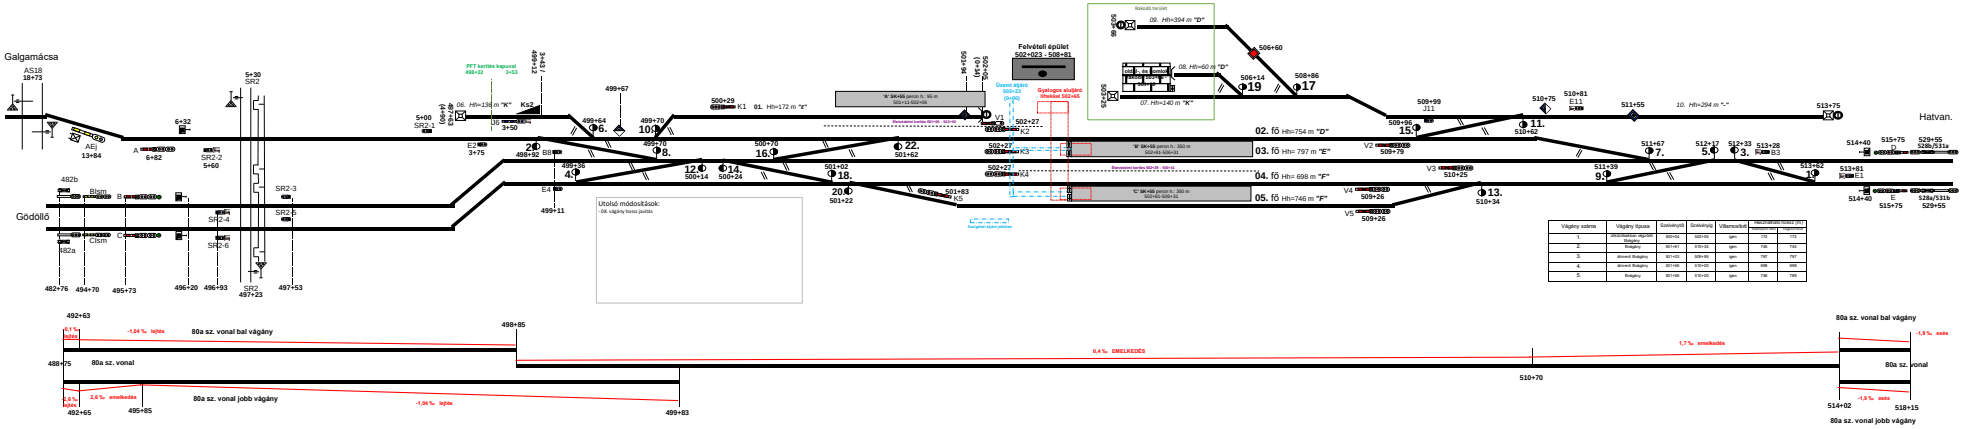

Vágány száma	Vágány típusa	Szelvényből	Szelvényig	Villamosított	Hasznos vonat hossz (m)	
					Menetirányban	Ellen
1.	Mellékvágány Hatvany felőli	492+63	492+63	igen	172	172
2.	Befogó	497+41	510+10	igen	745	745
3.	átmenő fővágány	497+43	499+59	igen	797	797
4.	átmenő fővágány	497+43	510+10	igen	698	698
5.	Befogó	497+44	510+10	igen	746	746