Aszófő állomás

vázlatos helyszínrajza (04424)

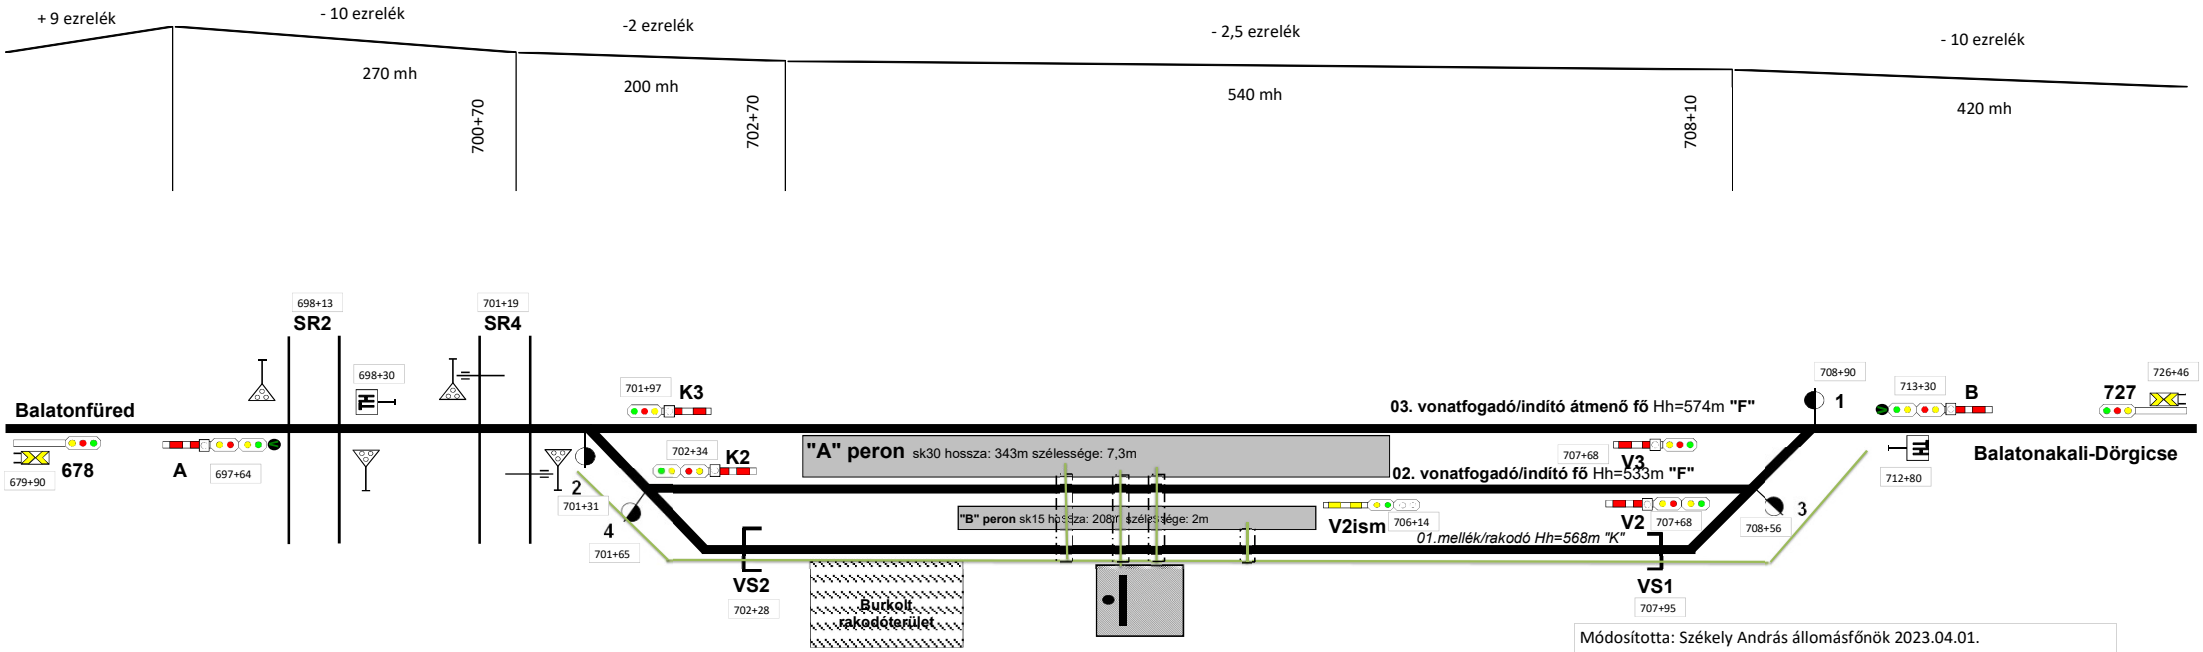

Módosította: Székely András állomásfőnök 2023.04.01.
Módosította: Major Beatrix 2025.07.30.
Vágányszámok arab számra javítása, STAT számok felvéte
Módosította: Major Beatrix 2025.08.01
Váltók szelvényszámának felvétele
Módosította: Németh Adrián 2025.09.24.
Tolatási határjelzők szelvényszáma
Módosította: Németh Adrián 2025.10.31.
Vágányok rendeltetése módosítva.
Módosította: Németh Adrián 2025.11.11.
Akadálymentes útvonal eltávolítva

Közlekedési útvonal: