Badacsonytördemic-Szigliget állomás

vázlatos helyszínrajza (04572)

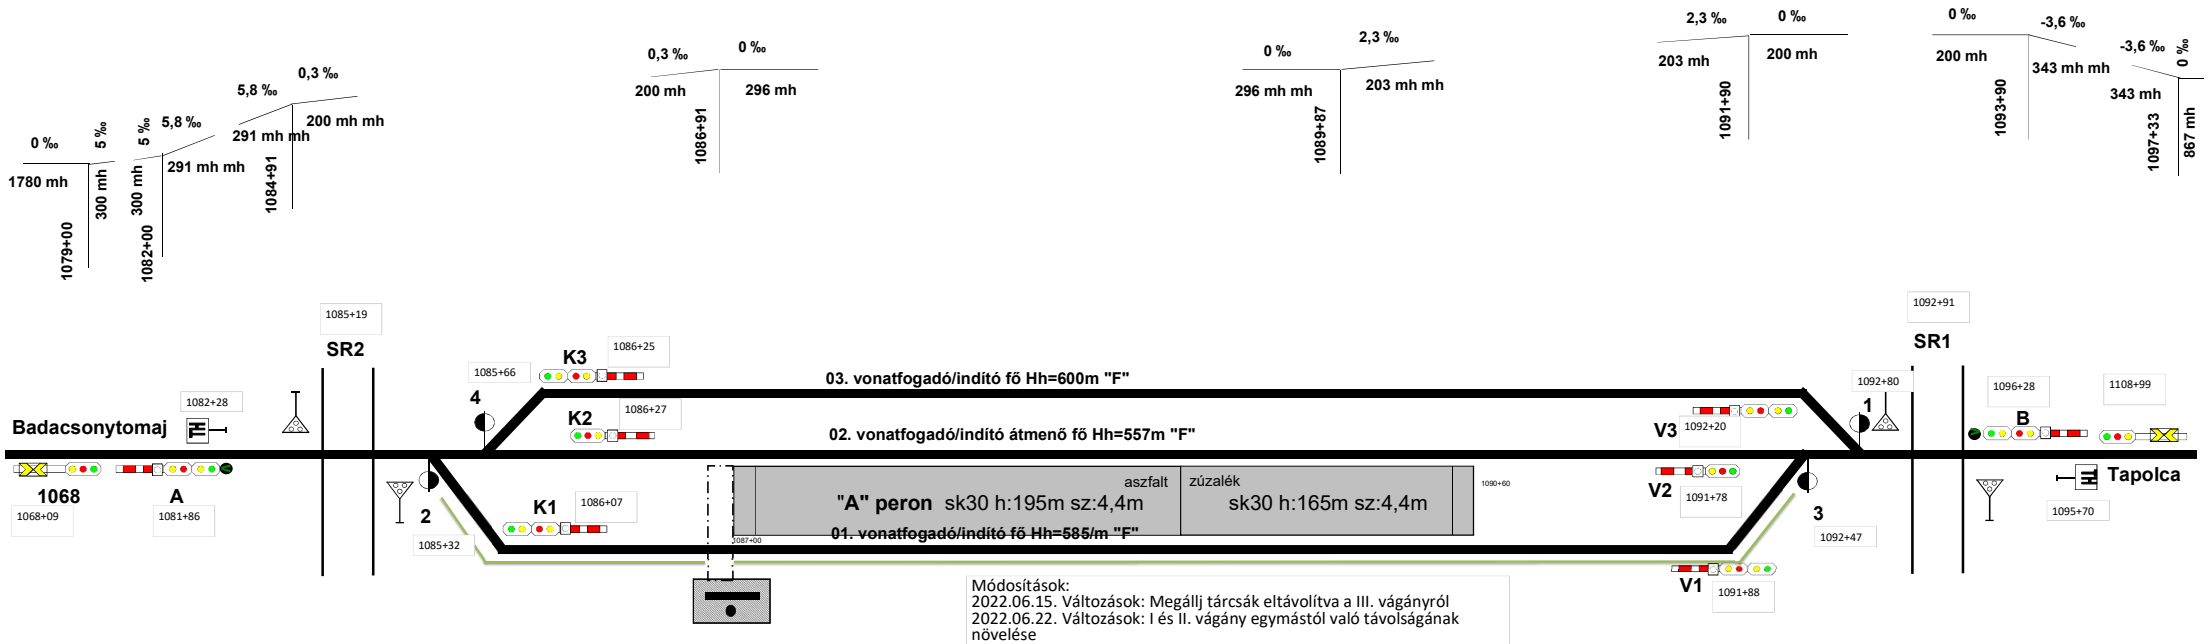

Módosítások:
2022.06.15. Változások: Megállj tárcsák eltávolítva a III. vágányról
2022.06.22. Változások: I és II. vágány egymástól való távolságának növelése

Készítette: Gelencsér László állomásfőnök
2023.04.01.
Módosította: Major Beatrix 2025.07.30.
Vágányszámok arab számra javítása, STAT számok felvéte
Módosította: Major Beatrix 2025.08.01
Váltók szelvényszámának felvétele
Módosította: Németh Adrián 2025.09.24.
Tolatási határjelzők szelvényszáma
Módosította: Németh Adrián 2025.10.31.
Vágányok rendeltetése módosítva.
Módostotta: Németh Adrián 2025.11.05.
Peron nevének felvitele
Módosította: Németh Adrián 2025.11.11.
Akadálymentes útvonal, szelvényszámok eltávolítva
Peron burkolattípus szerinti felosztásának módosítása

Bejárási útvonal