10967-Balassagyarmat állomás vázlatos helyszínrajza (2026.05.29.)

. sz. melléklet

Kitérő száma	Szelvény száma
2	597+65
4	601+09
6	601+43
8	601+43
10	601+79
12	601+73
14	601+84

Kitérő száma	Szelvény száma
16	601+87
18	602+15
20	602+35
22	602+34

Kitérő száma	Szelvény száma
1	607+66
3	607+05
5	606+92
7	606+47
9	606+31
11	606+26
13	606+15

Kitérő száma	Szelvény száma
15	605+94
17	605+88
19	605+33
21	605+26
23	604+53
201	604+87
202	605+21
203	605+60
204	604+99
205	605+48

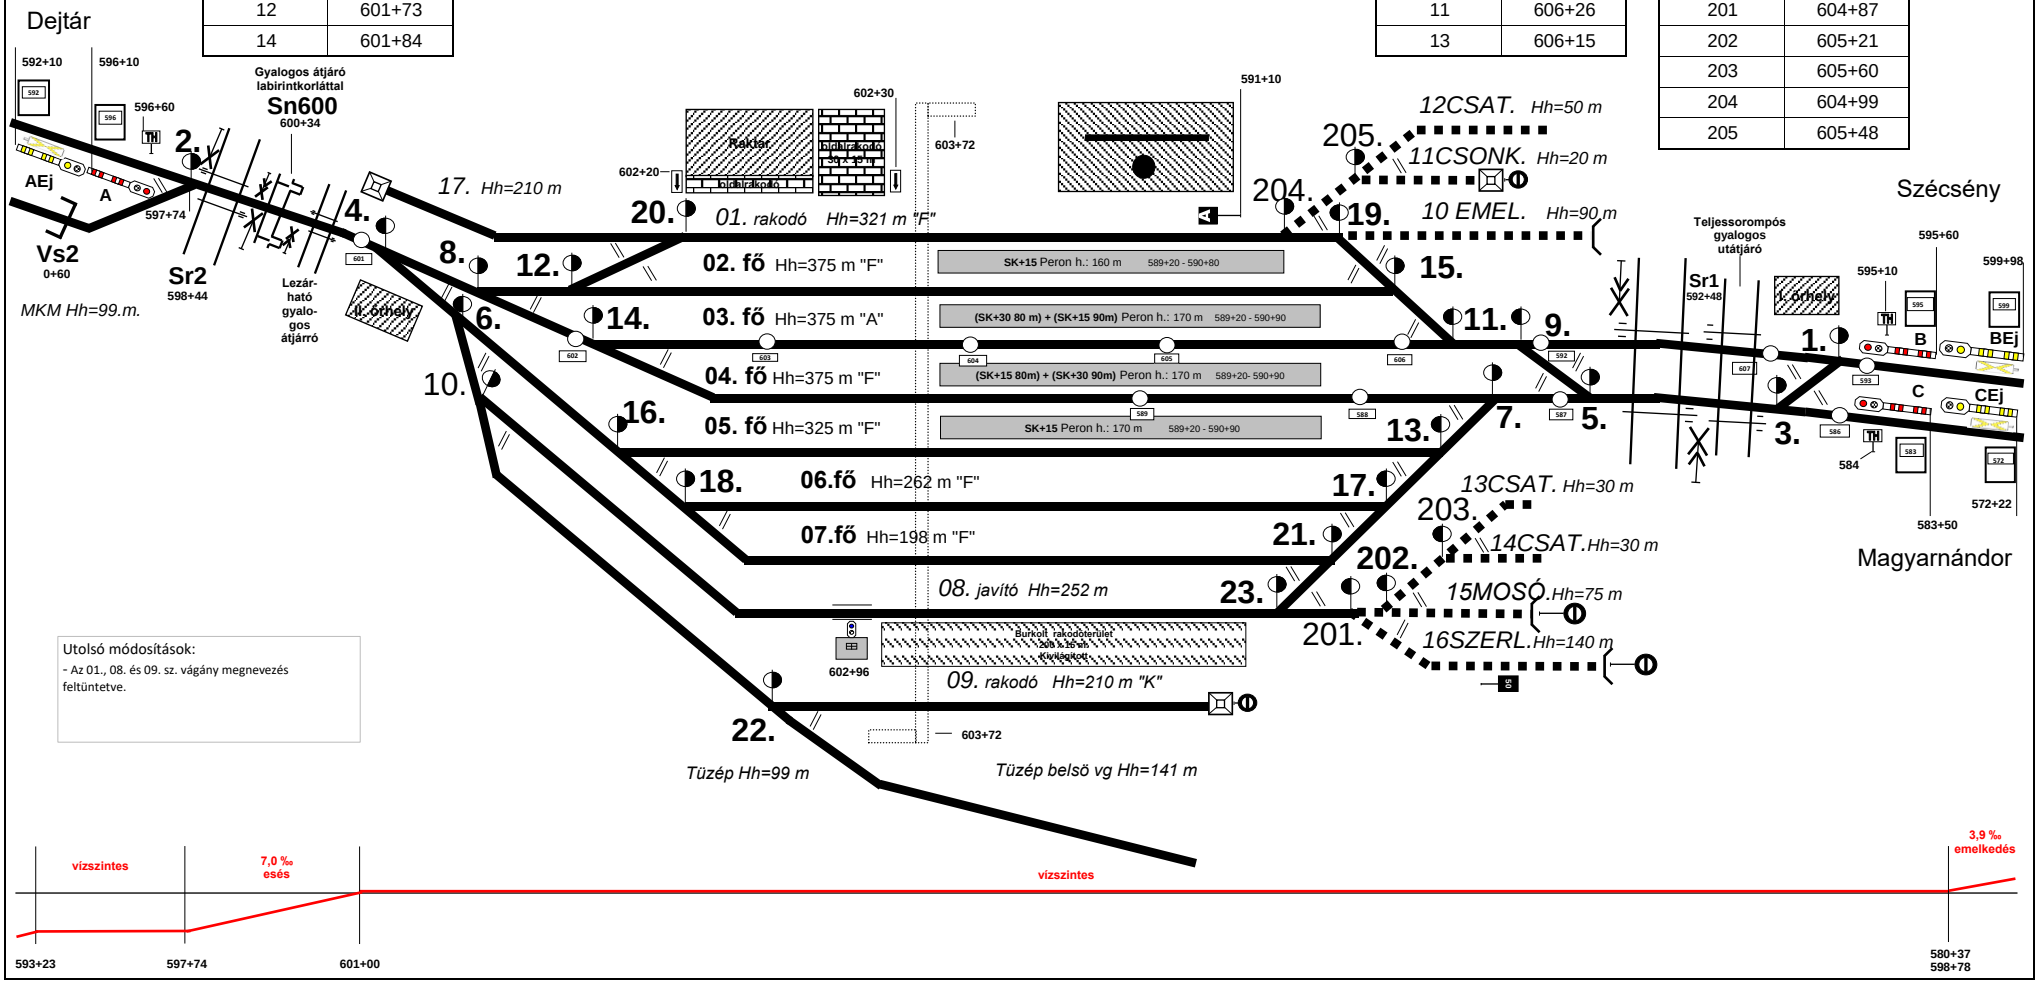

Utolsó módosítások:
- Az 01., 08. és 09. sz. vágány megnevezés feltüntetve.