Balatonakali-Dörgicse állomás

vázlatos helyszínrajza (04465)

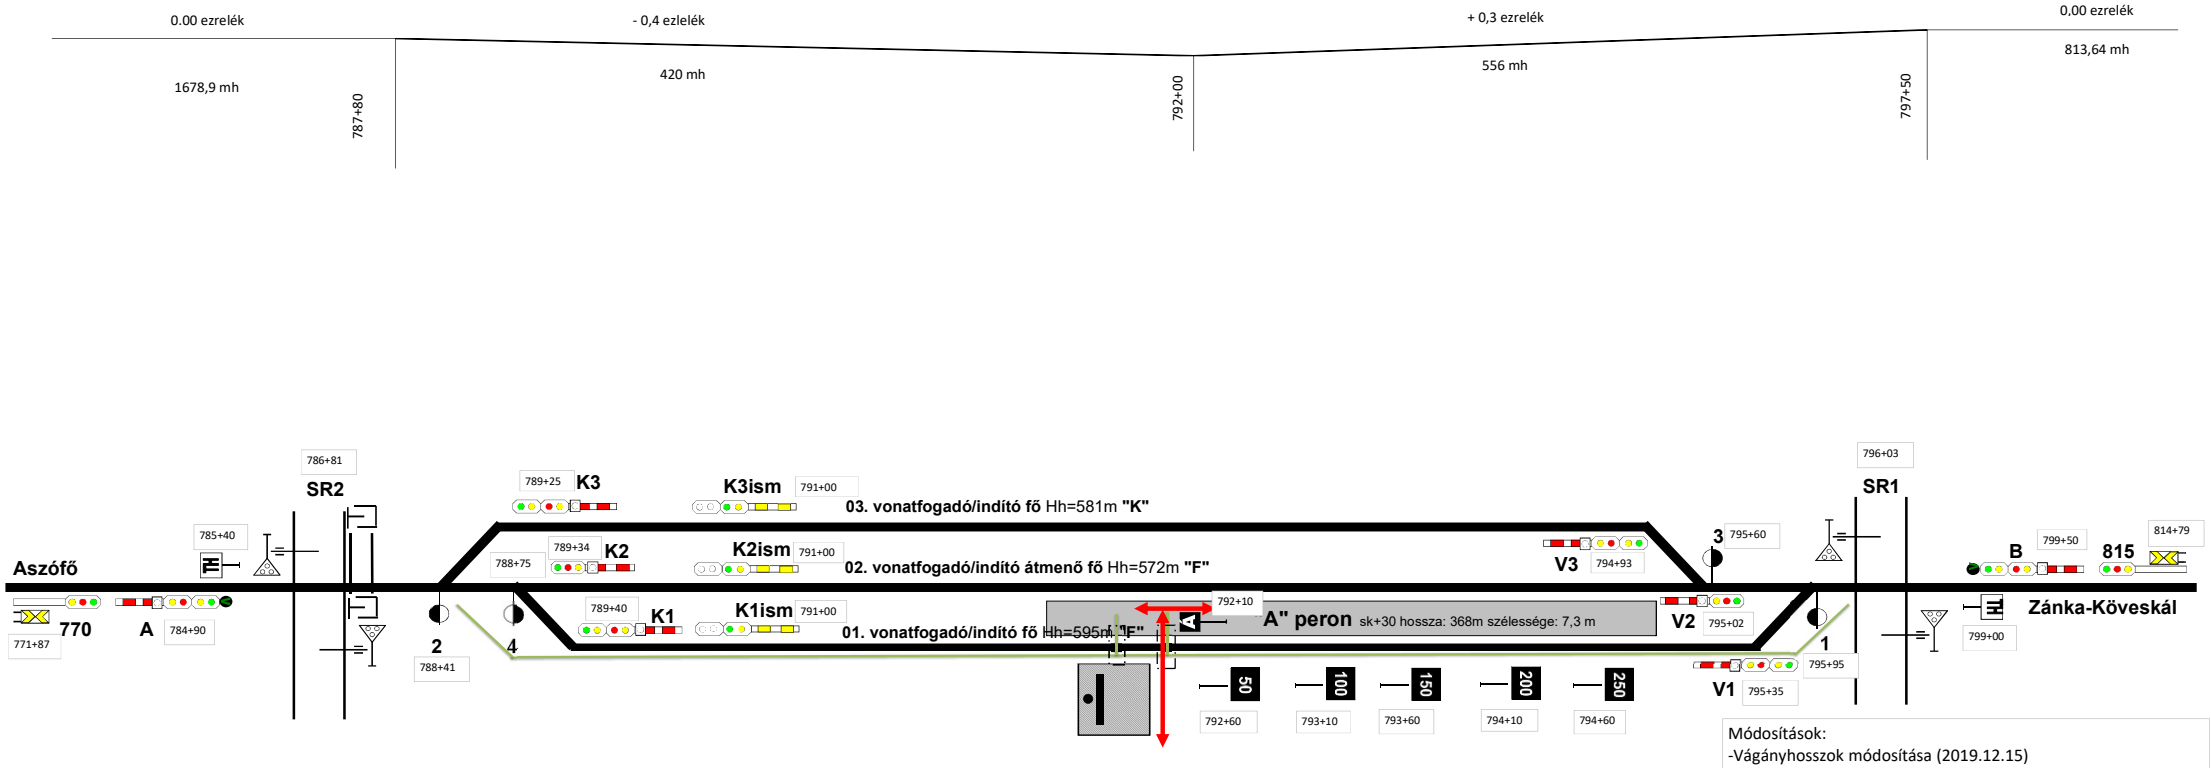

Módosítások:
-Vágányhosszok módosítása (2019.12.15)
-III. vágány ideiglenes üzembe helyezés (2022.06.18)
Módosította: Székely András állomásfőnök 2023.04.01.
Módosította: Major Beatrix 2025.07.30.
Vágányszámok arab számra javítása, STAT számok felvéte
Módosította: Major Beatrix 2025.08.01
Váltók szelvényszámának felvétele
Módosította: Németh Adrián 2025.09.24.
Tolatási határjelzők szelvényszáma
Módosította: Németh Adrián 2025.10.31.
Vágányok rendeltetése módosítva.
Módosította: Németh Adrián 2025.11.05.
Vágányok besorolása módosítása

Mozgáskorlátozott akadálymentesített útvonal:

Közlekedési útvonal: