Balatonszentgyörgy állomás vázlatos helyszínrajza

1. sz. melléklet

KS1	1801+90	7.	1803+91	6.	1796+46
KS2	1797+18	9.	1803+74	8.	1797+38
KS4	0+95	11.	1803+71	10.	1797+47
KS6	1799+36	13.	1803+40	12.	1797+43
KS8	1799+55	15.	1803+37	16.	1798+01
VS1	1800+05	17.	1803+04	18.	1798+14
A/1.	315+34	19.	1802+83	20.	1798+45
1.	1805+89	21.	1802+16	22.	1798+78
3.	1804+79	2.	1795+66	24.	1799+07
5.	1804+67	4.	1796+34	24/1.	1799+39

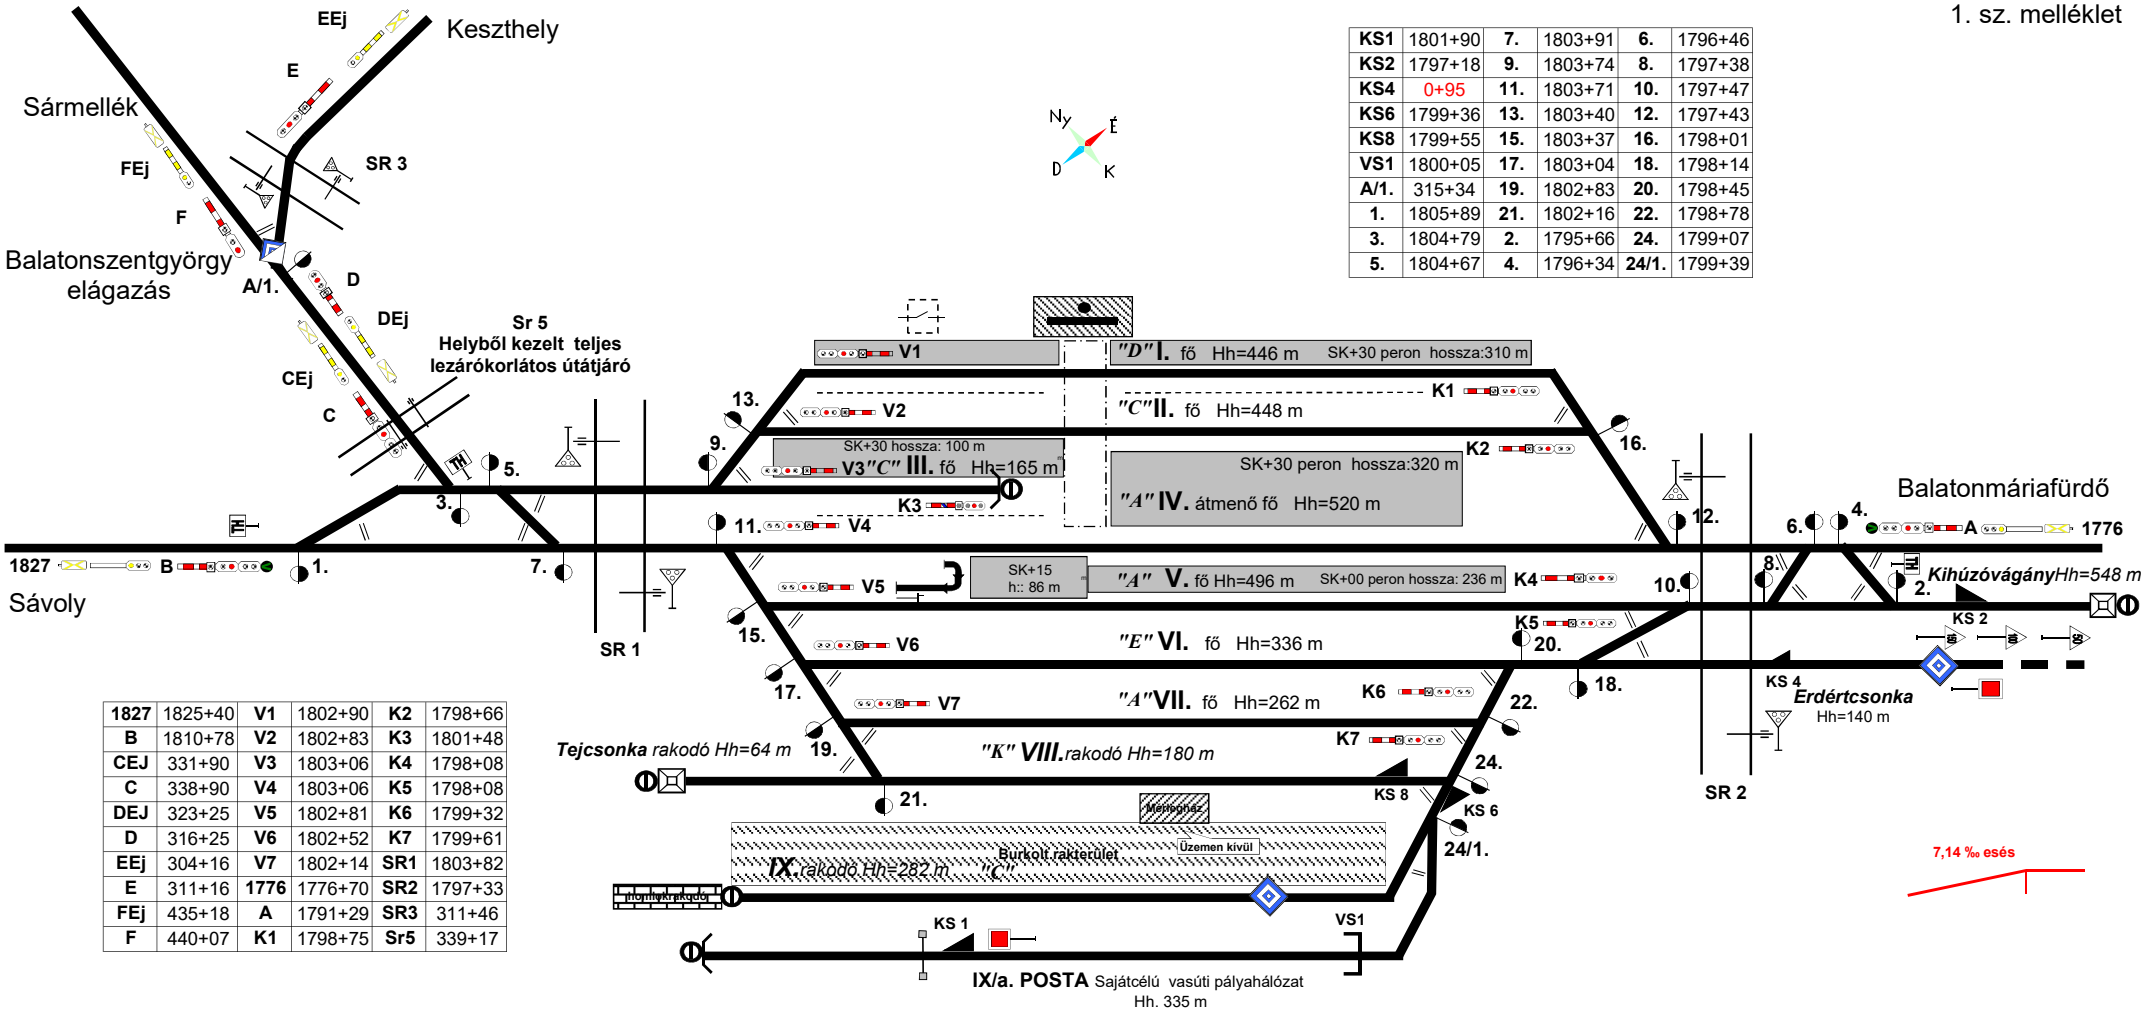

1827	1825+40	V1	1802+90	K2	1798+66
B	1810+78	V2	1802+83	K3	1801+48
CEJ	331+90	V3	1803+06	K4	1798+08
C	338+90	V4	1803+06	K5	1798+08
DEJ	323+25	V5	1802+81	K6	1799+32
D	316+25	V6	1802+52	K7	1799+61
EEj	304+16	V7	1802+14	SR1	1803+82
E	311+16	1776	1776+70	SR2	1797+33
FEj	435+18	A	1791+29	SR3	311+46
F	440+07	K1	1798+75	Sr5	339+17

Készítette: PTI Területi Forgalmi Osztály Pécs
2024.07.31