Balmazújváros állomás vázlatos helyszínrajza

Nagymacs
(-Nagyhát mh.)

Váltók

2.	260+74
4.	261+08
6.	261+19

Egyéb

KS2	261+79
KS4	265+28
TH	258+80

Jelzők

A	258+13
AEj	247+59
K1b	266+06
K2b	265+80
K2a	261+91
K3	261+60
K4	261+60

Váltók

1.	269+60
3.	269+26
5.	268+64

Egyéb

TH	229+46

Jelzők

B	230+17
Bej	240+19
V2a	263+13
V1b	268+13
V2b	268+25
V3	268+56

(Kónya mh.)
Hortobágy

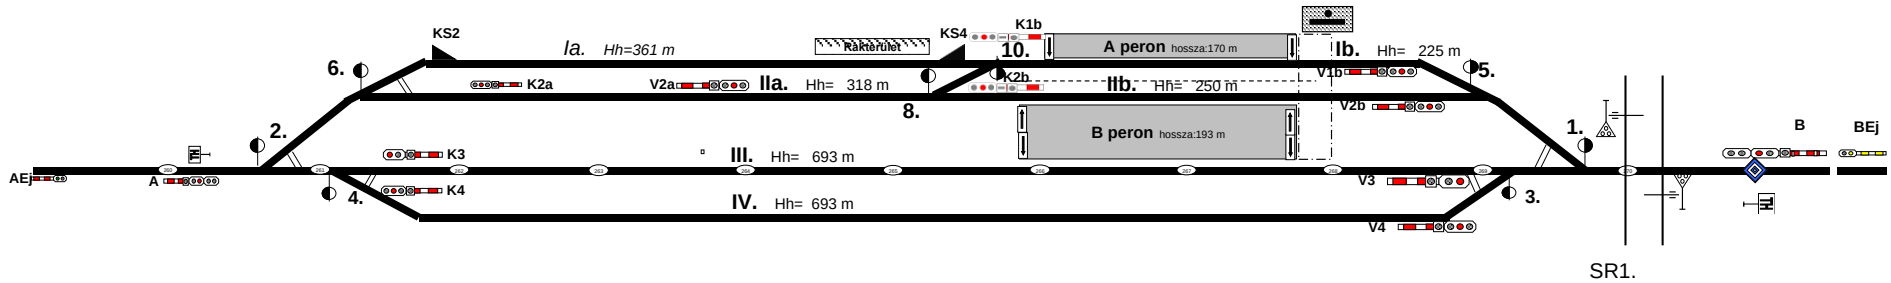

Szelvényváltás: 271+00 = 229+26

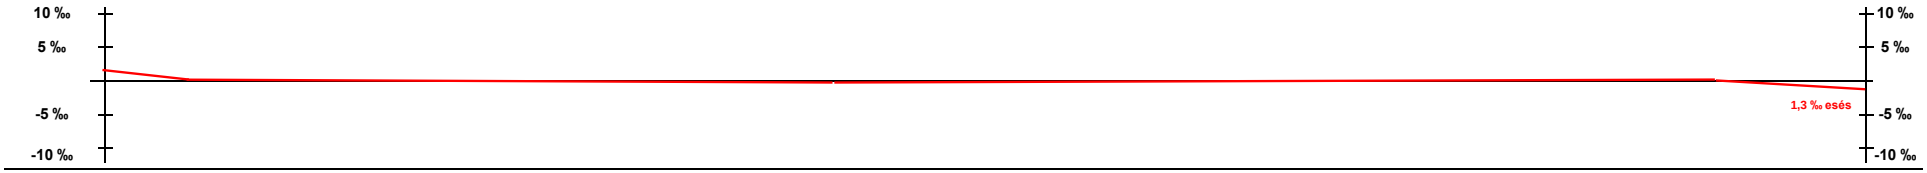

Érvényes: 2025.09.01-től