Bánréve állomás

vázlatos helyszínrajza

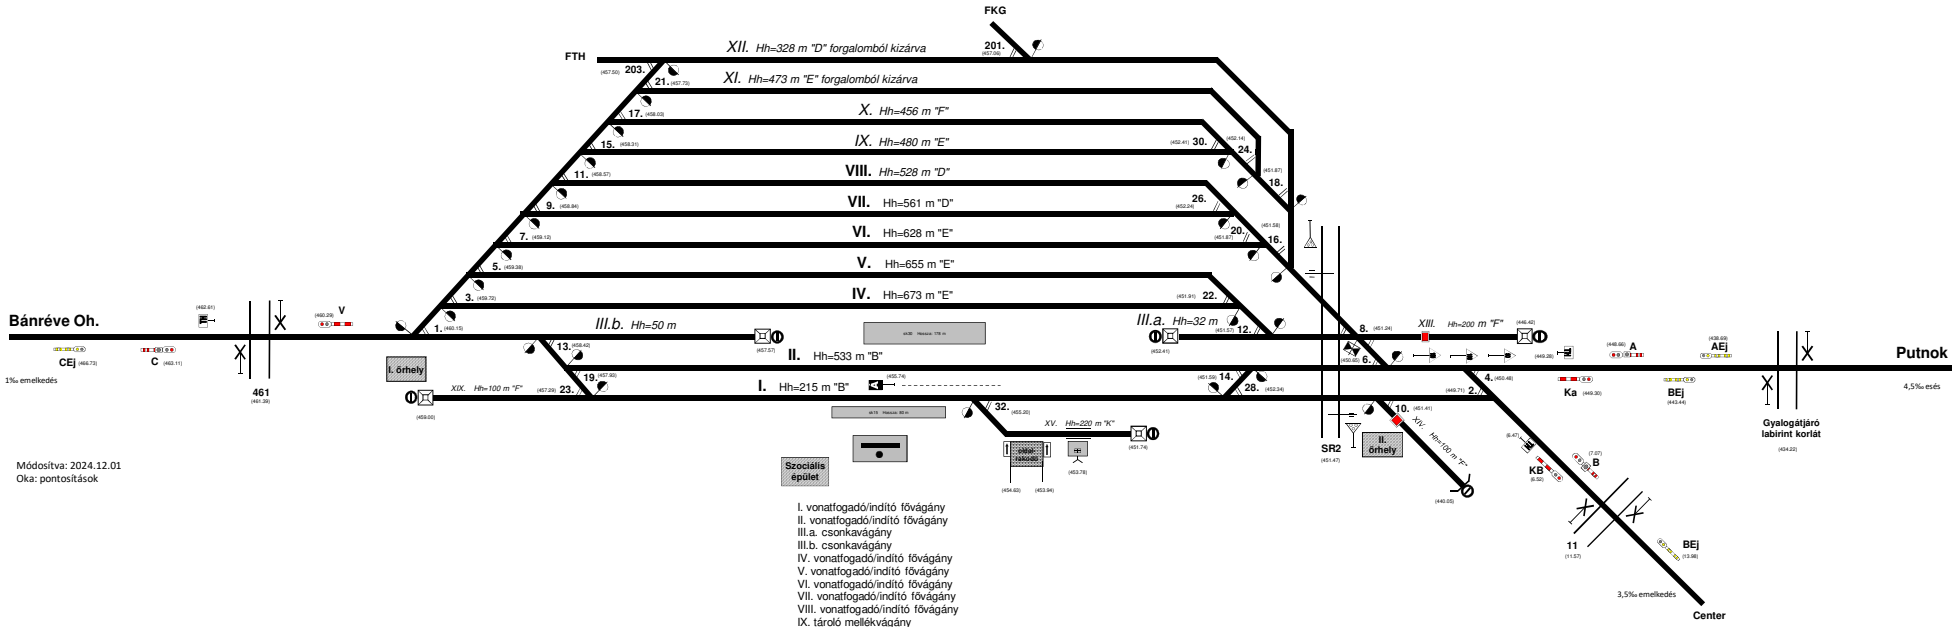

Módosítva: 2024.12.01
Oka: pontosítások

I. vonatfogadó/indító fővágány
II. vonatfogadó/indító fővágány
III.a. csonkavágány
III.b. csonkavágány
IV. vonatfogadó/indító fővágány
V. vonatfogadó/indító fővágány
VI. vonatfogadó/indító fővágány
VII. vonatfogadó/indító fővágány
VIII. vonatfogadó/indító fővágány
IX. tároló mellékvágány
X. tároló mellékvágány
XI. mellékvágány
XII. mellékvágány
XIII. kihúzóvágány
XIV. csonkavágány
XV. rakodóvágány
XIX. csonkavágány