Barcs állomás vázlatos helyszínrajza

1. sz. melléklet

objektum	szelvényszám
H	711+29
J	711+29
K	710+42
L	710+19
M	709+87
N	709+88
PfEj	672+60
O	671+54
Pf	668+32
R	663+79

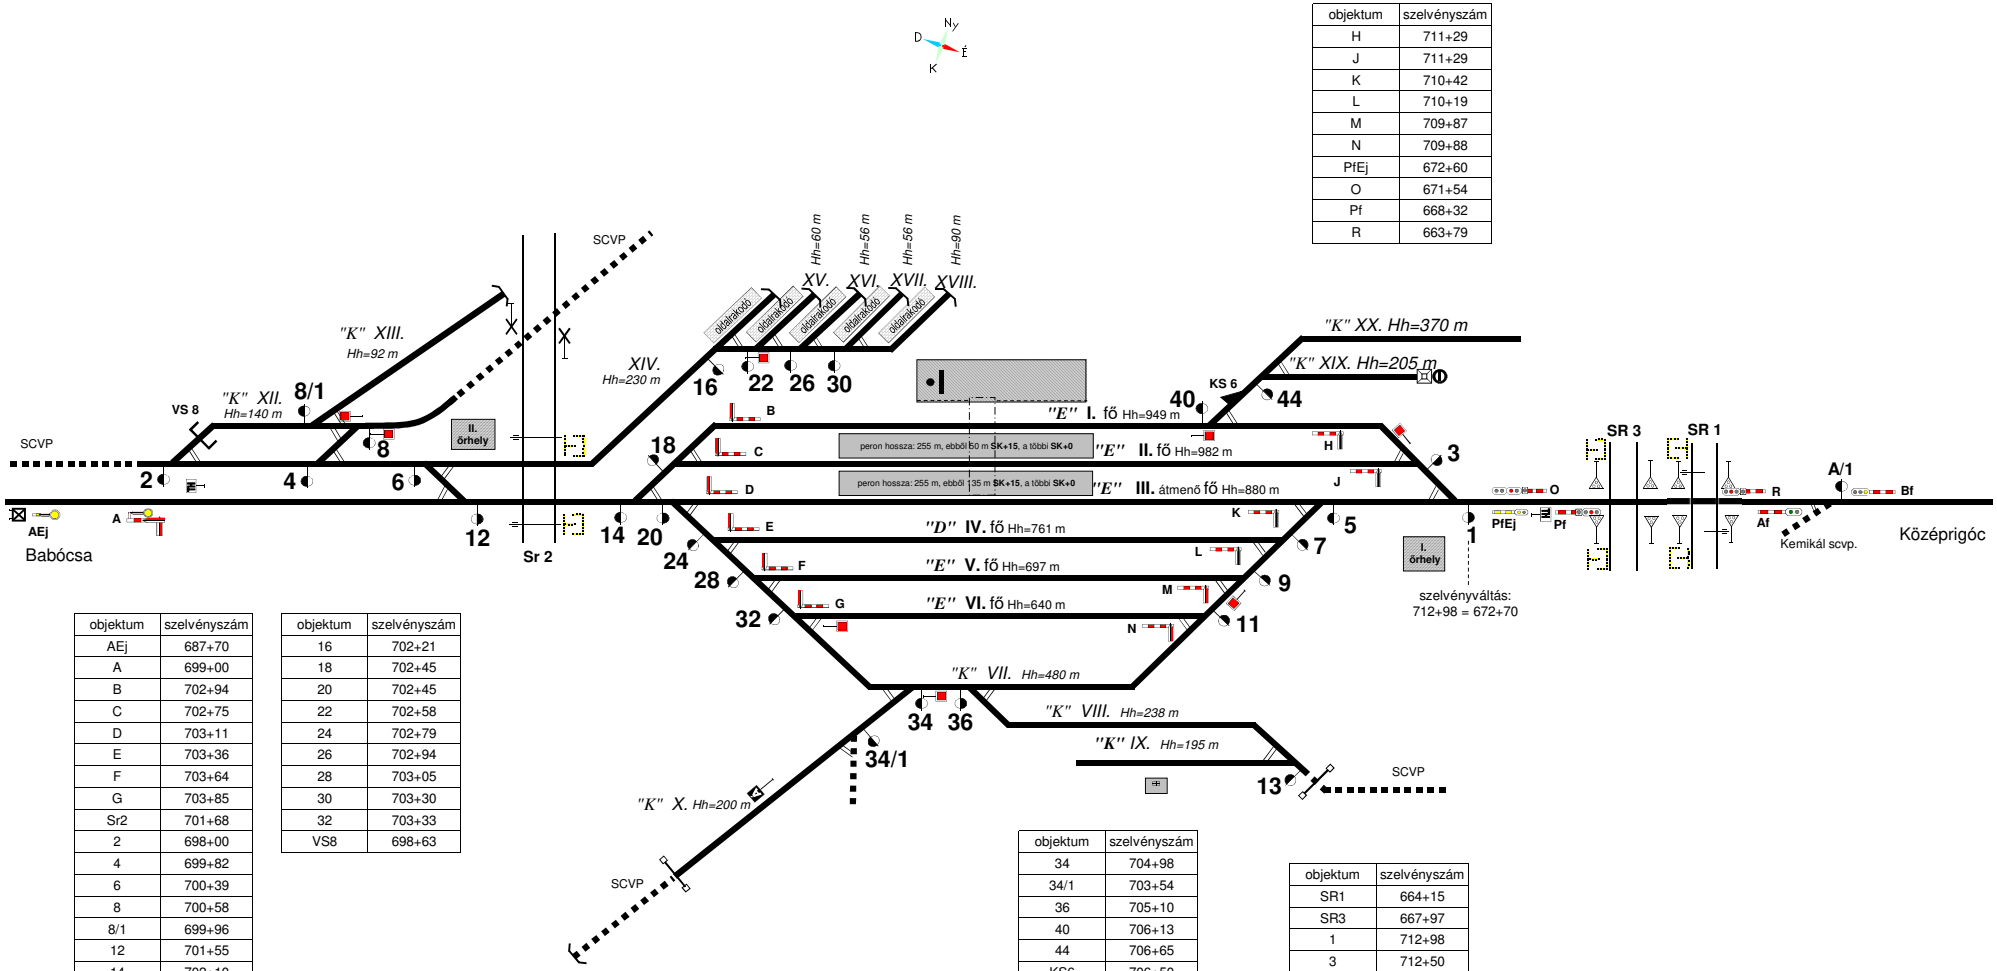

objektum	szelvényszám
AEj	687+70
A	699+00
B	702+94
C	702+75
D	703+11
E	703+36
F	703+64
G	703+85
Sr2	701+68
2	698+00
4	699+82
6	700+39
8	700+58
8/1	699+96
12	701+55
14	702+10

objektum	szelvényszám
16	702+21
18	702+45
20	702+45
22	702+58
24	702+79
26	702+94
28	703+05
30	703+30
32	703+33
VS8	698+63

objektum	szelvényszám
34	704+98
34/1	703+54
36	705+10
40	706+13
44	706+65
KS6	706+50

objektum	szelvényszám
SR1	664+15
SR3	667+97
1	712+98
3	712+50
5	711+30
7	710+93
9	710+67
11	710+39
13	709+23
A/1	656+99

Készítette: Területi Forgalmi Osztály Pécs 2026.06.01