# Bátaszék állomás vázlatos helyszínrajza

1. sz. melléklet

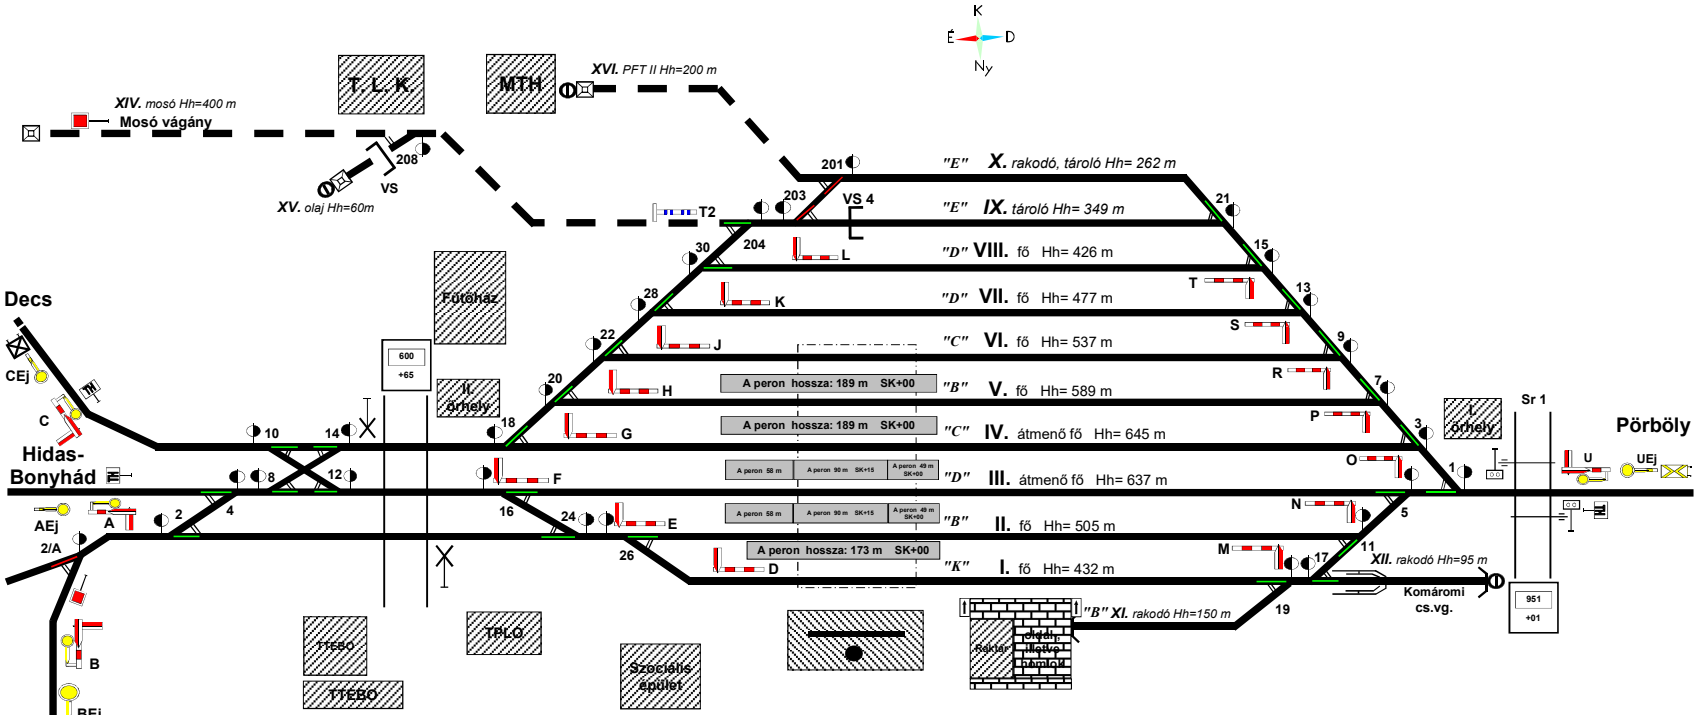


| | | | | | | | |
|---|---|---|---|---|---|---|---|
| 2 | 598+72 | 20 | 601+09 | 1 | 609+09 | 17 | 607+50 |
| 4 | 599+51 | 22 | 601+34 | 3 | 608+75 | 19 | 607+43 |
| 8 | 599+91 | 24 | 601+51 | 5 | 608+64 | 21 | 607+35 |
| 10 | 599+91 | 26 | 601+63 | 7 | 608+48 | 201 | 603+79 |
| 12 | 600+62 | 28 | 601+63 | 9 | 608+20 | 203 | 602+60 |
| 14 | 600+62 | 30 | 601+91 | 11 | 608+17 | 204 | 602+60 |
| 16 | 600+75 | | | 13 | 607+92 | 208 | 601+02 |
| 18 | 600+75 | | | 15 | 607+63 | | |

| | | | | | | | |
|---|---|---|---|---|---|---|---|
| A | 595+30 | F | 601+39 | U | 947+41 | VS4 | 603+12 |
| AEj | 588+18 | G | 601+62 | UEj | 940+28 | | |
| B | 662+49 | H | 601+94 | M | 607+13 | | |
| BEj | 658+35 | J | 602+27 | N | 607+62 | | |
| C | 186+08 | K | 602+50 | O | 607+77 | | |
| CEj | 179+02 | L | 602+68 | P | 607+54 | | |
| D | 602+59 | T2 | 602+64 | R | 607+19 | | |
| E | 602+39 | T | 606+71 | S | 606+90 | | |

Készítette: Területi Forgalmi Osztály Pécs 2025.08.27