


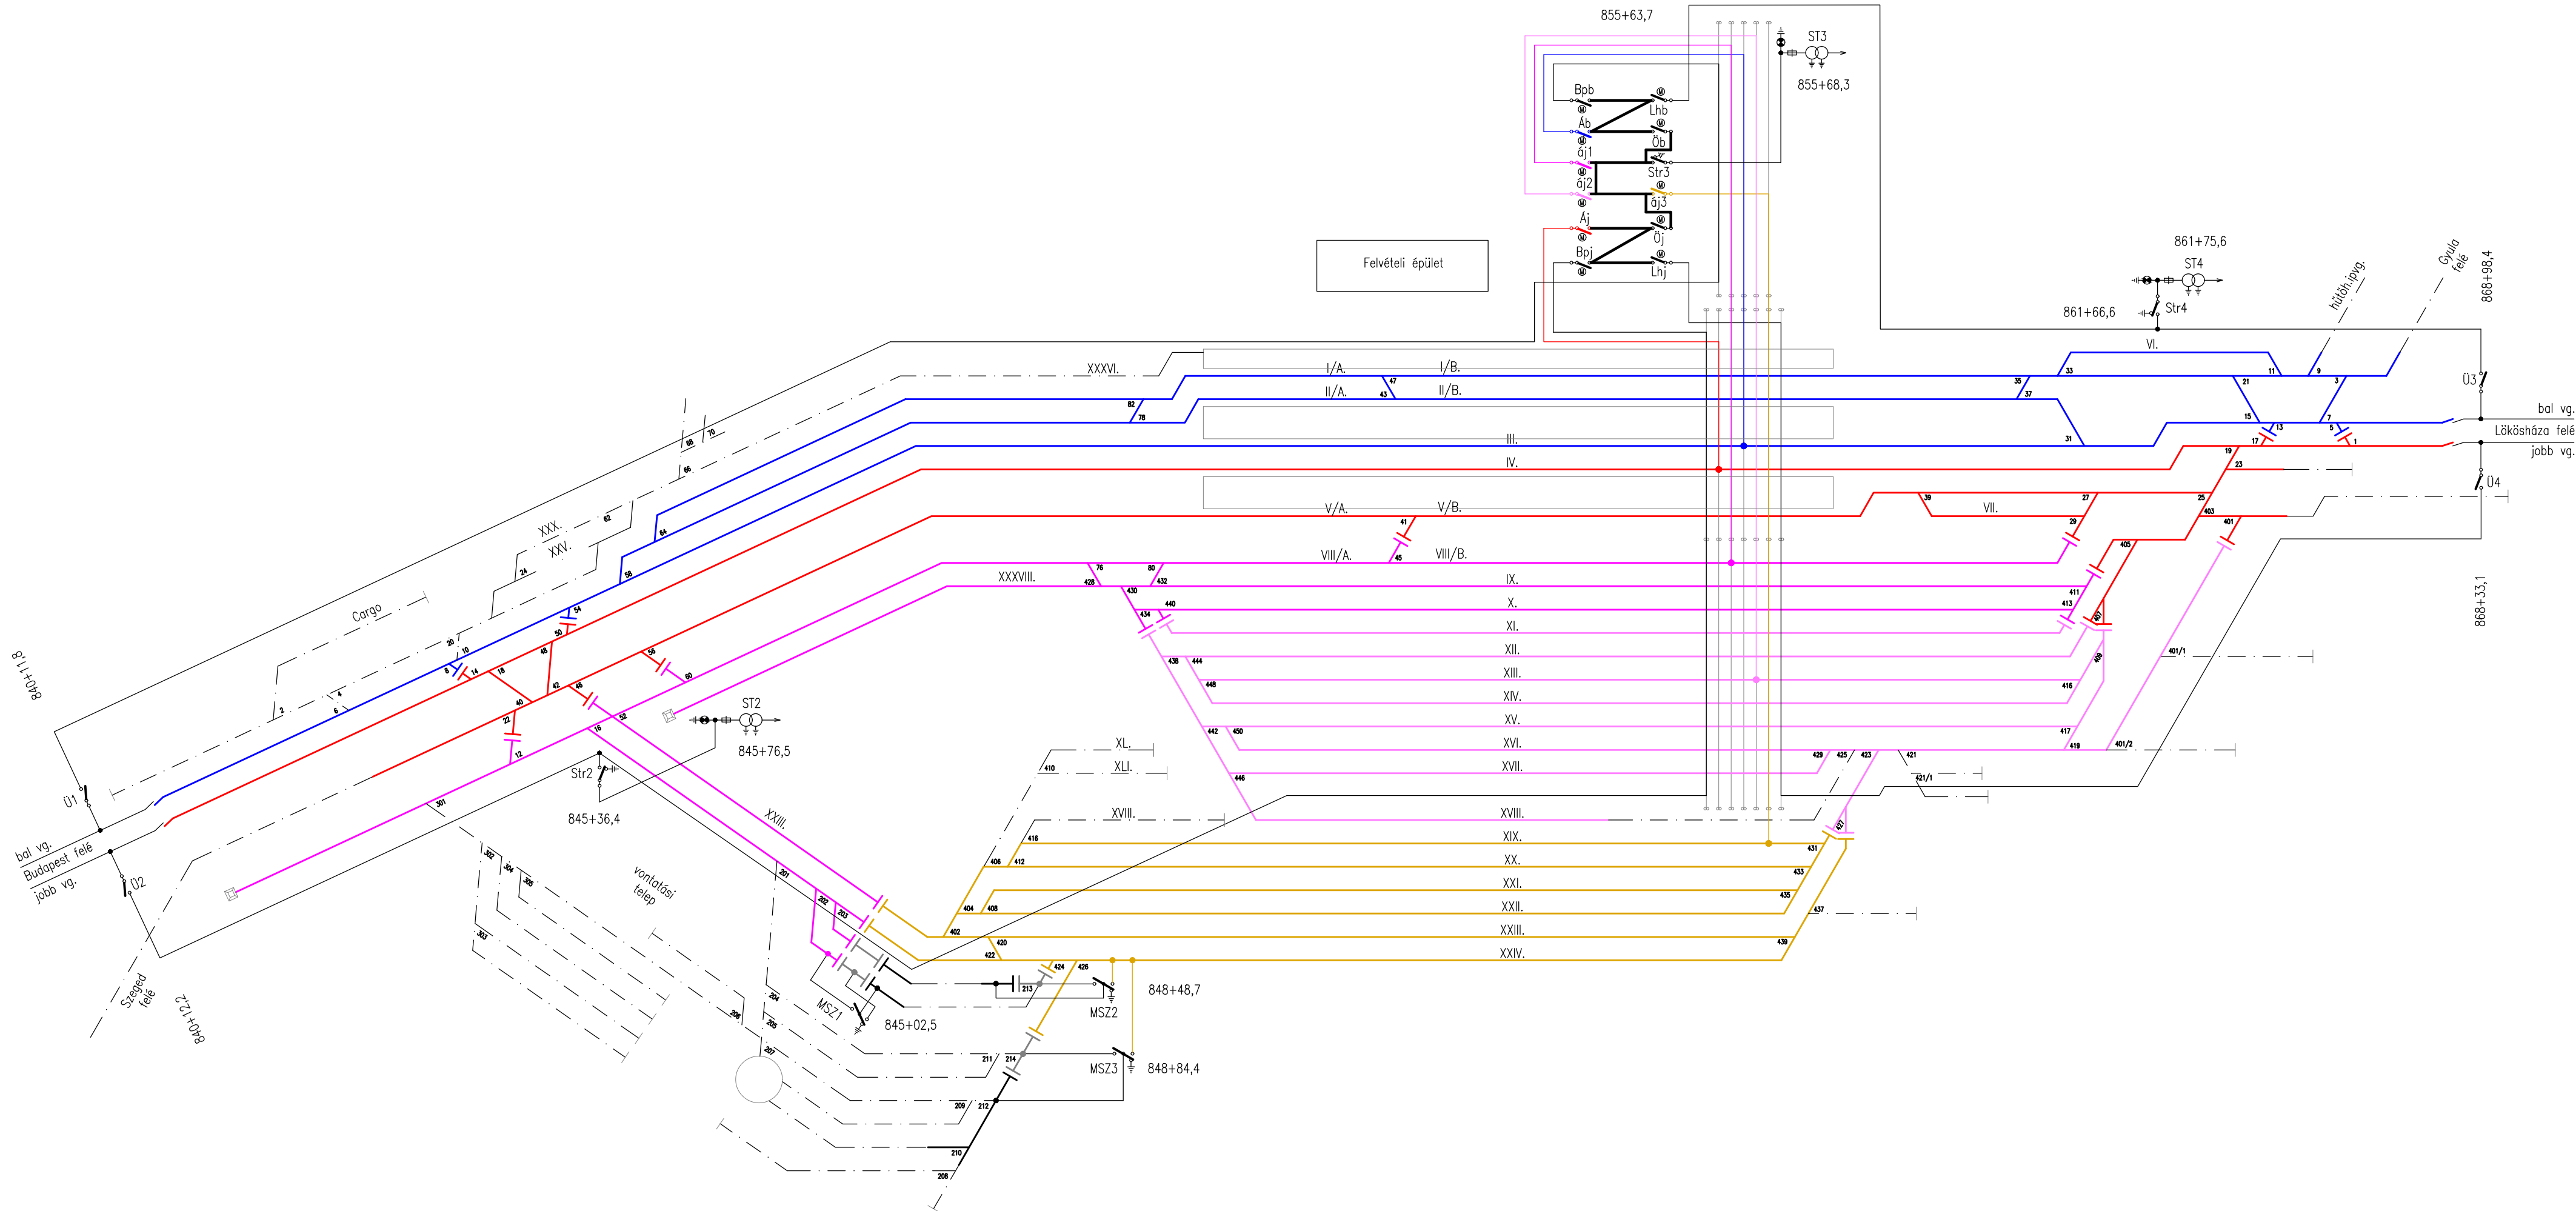

Jóváhagyások:	
MÉRNÖK	ÜZEMELTETŐ
Beruházás megnevezése:	Békéscsaba (kiz.) - Lőkösháza (OH) vasúti vonalszakasz pályaépítési, biztosítóberendezési és távközlési munkái PST: V120.06
Beruházó:	Építési és Közlekedési Minisztérium 1054 Budapest, Alkotmány utca 5. email: info@ekm.gov.hu
Mémökszervezet:	Békés Vasúti Mérnök Konzorcium 5600 Békéscsaba, Ipari út 4. e-mail: bekes.mernok@eco-tec.hu
Vállalkozó:	BL 2020 KONZORCIUM 1117 Budapest, Gábor Dénes utca 2. sz. e-mail: office.bekescsaba@strabag.com
Generáltervező:	Kontúr Csoport Kft. 1146 Budapest, Hungária körút 162-168. E-mail: iroda@konturcsoport.hu
Generáltervszám:	2111
Tervezői projektvezető:	Lukácsa-Honti Edit

5.		
4.		
3.		
2.	2024. május	M10 - Üzemeltetői jóváhagyásra benyújtott változat
1.	2024. április	M00 - Első kiadás
Verzió	Dátum	Megjegyzés

Szaktervező:			
ZHB Erdőáramú Kft. zib-kft@nvtelnet.hu  6725. Szeged, Hattyas u. 20/B.  +36302392626  +3662253340			
Ügyvezető:	Felelős tervező:	Tervező:	Ellenőr:
Füle Antal KÉ-VV / 06-0178	Füle Antal KÉ-VV / 06-0178	ifj.Füle Antal 06-01234	
Szakterv:	P1 - Felsővezeték		Tervfázis: G - Kiviteli terv
Szakasz:	00 - Békéscsaba állomás		Szállítási ütem: M10
Tervezés tárgya:	Felsővezeték átépítése	Méretarány:	lépték nélkül
Részművelet:	Kapcsolási vázlat	Rajzszám:	G-00-P1-02-02-01-M10-KV
Ez a terv szerzői jogvédelem alatt áll, a szerzői jog jogosultja a Kontúr Csoport Kft.			