Bélapátfalva (Bfa) állomás vázlatos helyszínrajza

Utasforgalom részére kijelölt közlekedési út

Mozgáskorlátozottak részére kijelölt közlekedési út

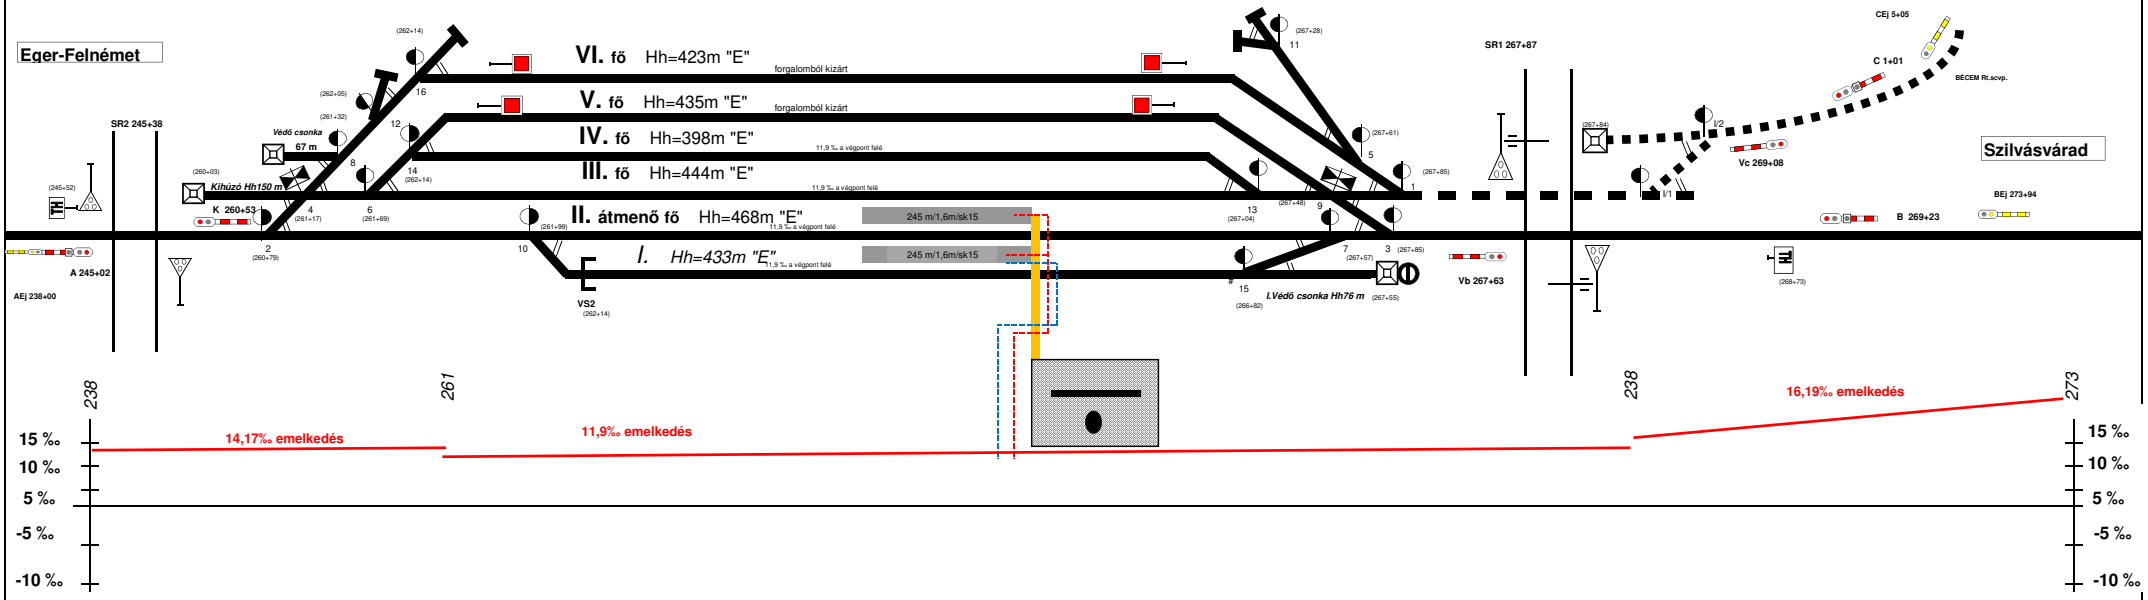

Készítette:Farkasné Barta Beáta 2024.11.26

Módosítás: lejszivony, II átmenő fő, Vb jelző helye,váltó ábra terelési iránya
Farkasné Barta Beáta 2026.06.04