

Bélapátfalvai Cementgyár és Szilvásvárad-Szalajkavölgy mh. vázlatos helyszínrajza


Bélapátfalva - Szilvásvárad nyíltvonal

Helyzetjelentő lap 2023.10.26, IR Eger, Gyöngyös

Utast forgalom és mozgáskorlátozottak részére kijelölt közlekedési út

Bélapátfalva

Szilvásvárad

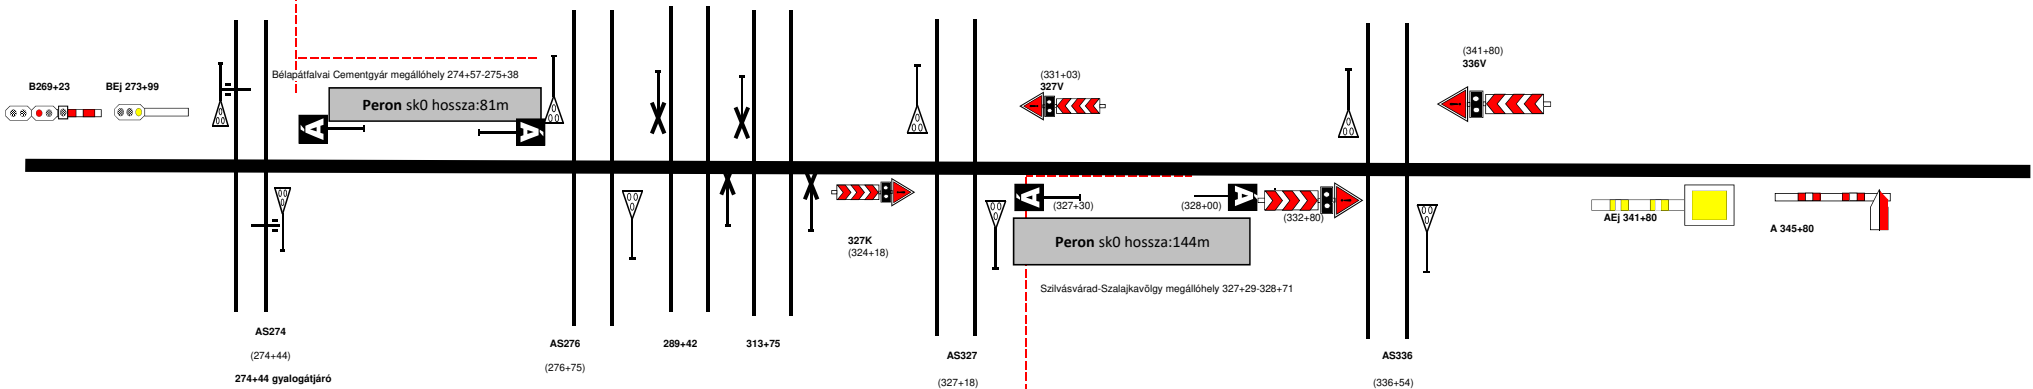

Készítette: Farkasné Barta Beáta
2023.10.26