
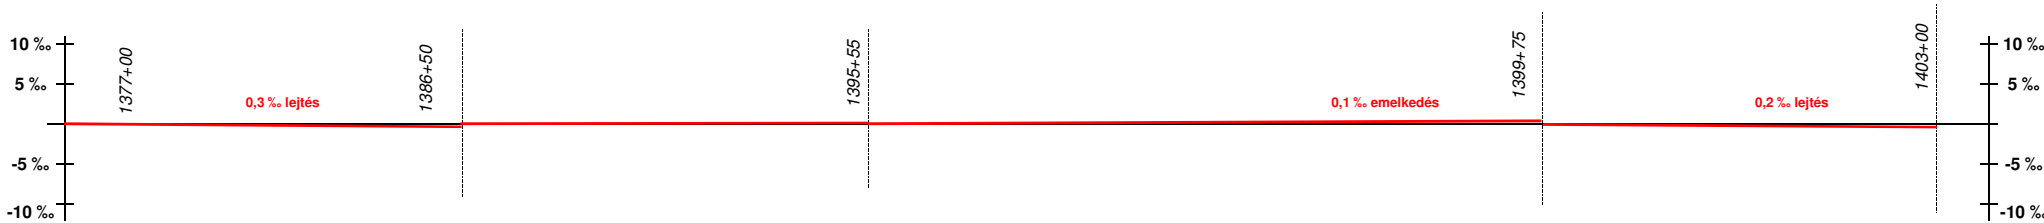


Berettyóújfalu állomás vázlatos helyszínrajza

1. sz. melléklet

AEJ	1375+54	K2	1389+93
A	1385+54	8/1	1390+03
E2	1388+65	J8	1390+04
2	1388+83	10	1390+13
4	1389+17	K3	1390+78
6	1389+17	K4	1391+01
8	1389+50	8/2	1392+85
B4	1389+71	8/3	1393+16
K1	1389+93	KS2	1389+71
		KS4	1390+04

BEJ	1411+07	V3	1398+19	9	1397+29
B	1401+07	V4	1398+19	E9	1397+12
E1	1399+74	7	1397+93	J11	1396+32
SR1	1399+44	V2	1397+92	B11	1396+29
1	1399+33	B9	1397+85	11	1395+72
3	1398+99	V1	1397+41	E11	1395+55
5	1398+99	KS1	1396+27		

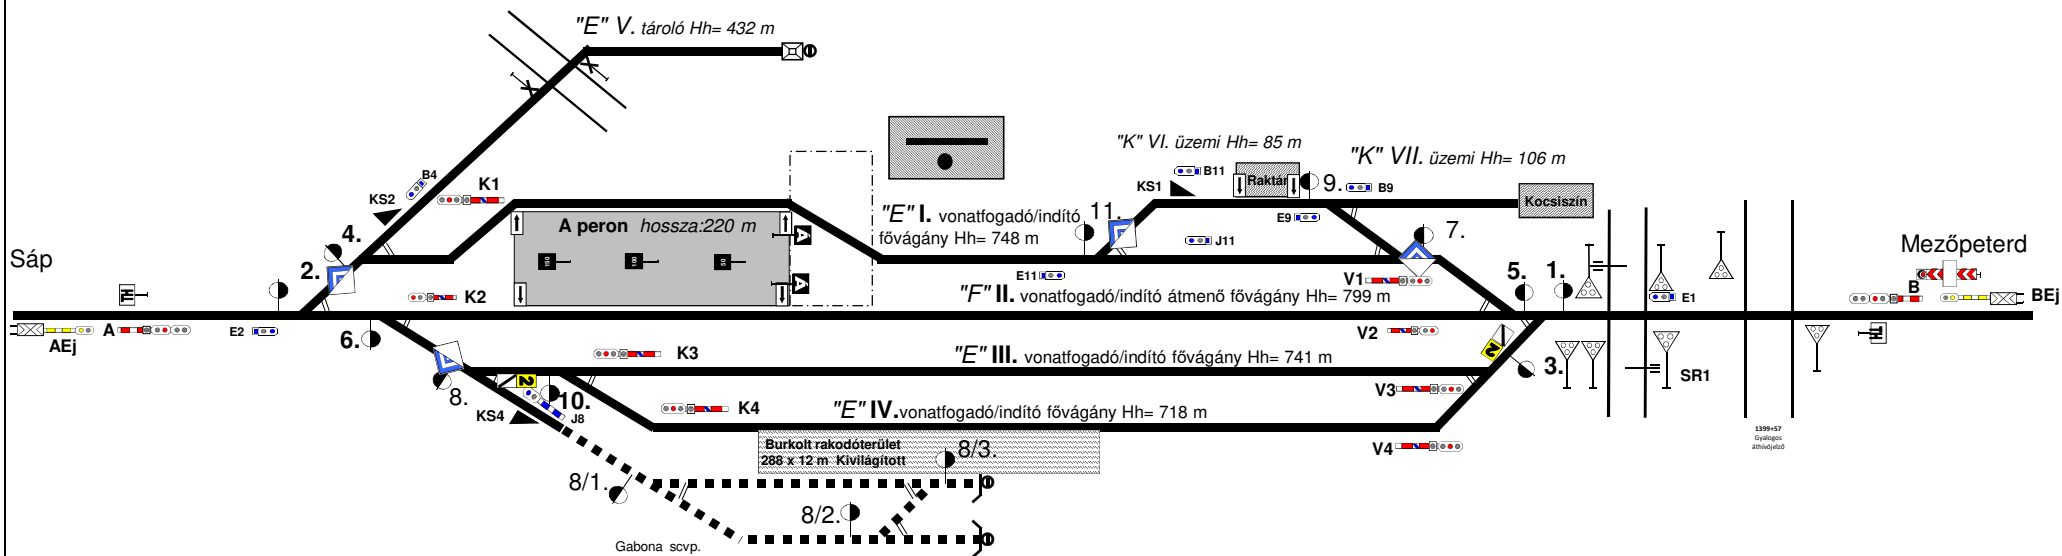

Módosítva: 2025.11.20. vágányok közlebbi rendeltetése