# Biharnagybajom állomás vázlatos helyszínrajza

Módosítva: 2025.12.14.

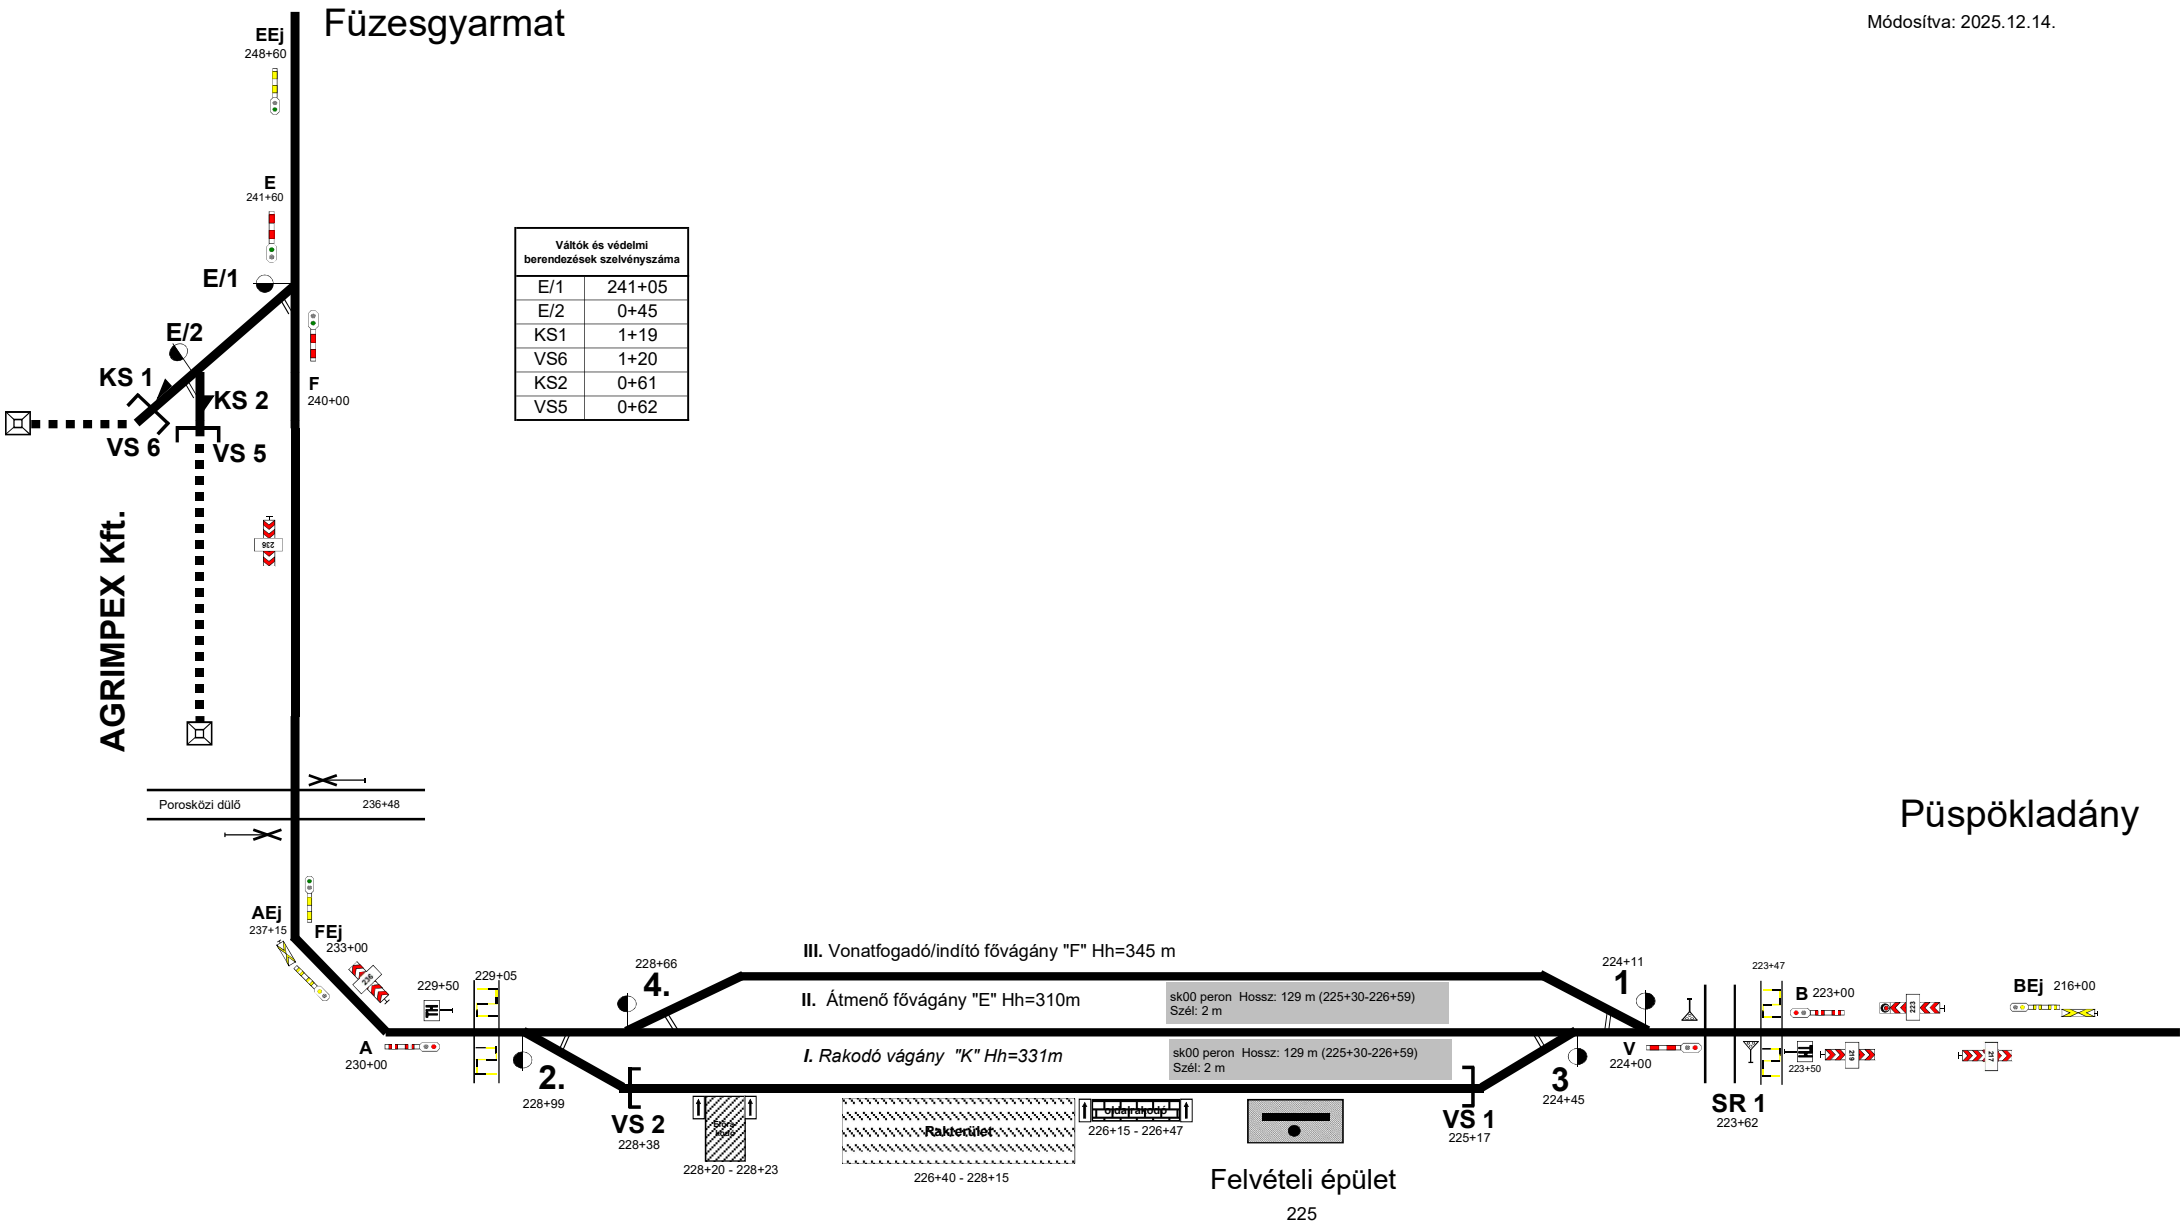


| Váltók és védelmi berendezések szelvényszáma | |
|---|---|
| E/1 | 241+05 |
| E/2 | 0+45 |
| KS1 | 1+19 |
| VS6 | 1+20 |
| KS2 | 0+61 |
| VS5 | 0+62 |