


Bódvaszilas állomás
vázlatos helyszínrajz

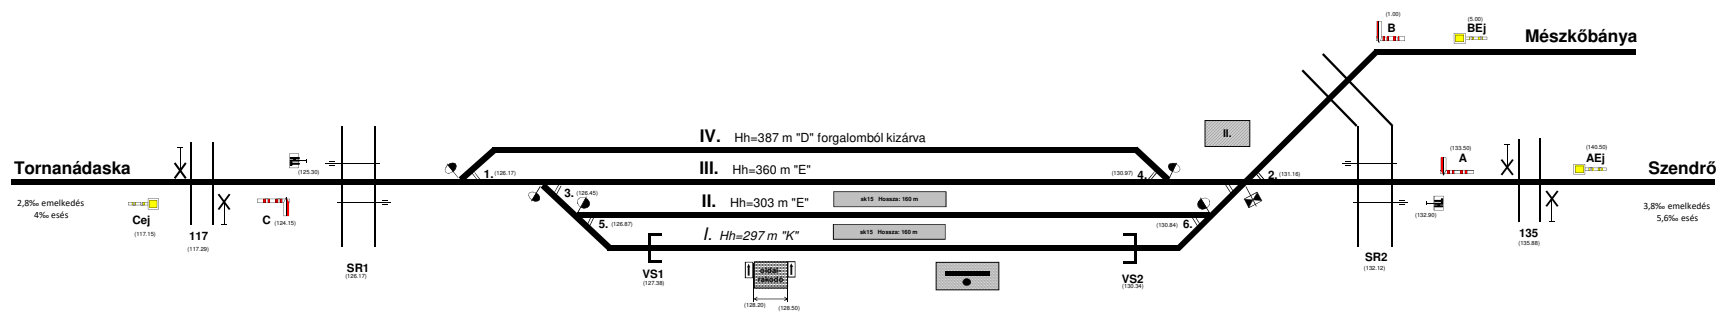

Módosítva: 2024.12.01
Oka: pontosítások

I. mellékvágány
II. vonatfogadó/indító fővágány
III. átmenő fővágány vonatfogadó/indító
IV. vonatfogadó/indító fővágány
Bánya mellékvágány