

Budaörs /01032/ állomás vázlatos helyszínrajza

Bejárási jelzők:
 „A” 171+03
 „B” 171+03
 „C” 192+50
 „D” 192+50

Előjelzést adó térközjelzők:
 „AT 154/57” 155+17
 „AT 206/07” 206+19

Ismétlőjelzők:
 „V3 lsm” 184+92
 „V4 lsm” 184+92
 „V5 lsm” 184+80


Tolatójelzők:
 „T1” 187+89
 „T2” 174+45
 „T3” 183+50
 „T5” 183+50
 „T6” 177+47
 „T7” 2+21
 „T9” 1+70
 „T11” 2+19

Kijárási jelzők:
 „K2” 177+08
 „K3” 176+24
 „K4” 175+83
 „K5” 177+18
 „K6” 177+35
 „K7” 177+66
 „K8” 177+25
 „K9” 177+50
 „K10” 177+65
 „V2” 183+85
 „V3” 185+81
 „V4” 185+72
 „V5” 185+61
 „V6” 184+70
 „V7” 184+45
 „V8” 183+62
 „V9” 183+50
 „V10” 183+70

Váltók:
 2. 172+81
 4. 173+60
 6. 173+89
 8. 174+23
 10. 174+67
 12. 175+01
 14. 175+36
 16. 175+59
 18. 175+69
 20. 175+96
 22. 176+24
 24. 176+57
 26. 176+47
 28. 176+51
 30. 176+79
 32. 177+06
 34. 177+13
 36. 177+34
 38. 180+42
 38/1. 180+14

Váltók:
 1. 189+56
 3. 188+79
 5. 188+60
 7. 187+82
 9. 187+64
 11. 187+86
 13. 187+02
 13/1. 188+05
 15. 187+07
 15/1. 185+65
 17. 185+32
 17/1. 185+65
 19. 185+05
 21. 184+78
 23. 184+43
 25. 184+32
 27. 184+13
 29. 183+98
 31. 183+43
 33. 183+07

VS1 vágányzáró sorompó:
 179+95
 Peron:
 3-4. vg. 180+00 - 183+00

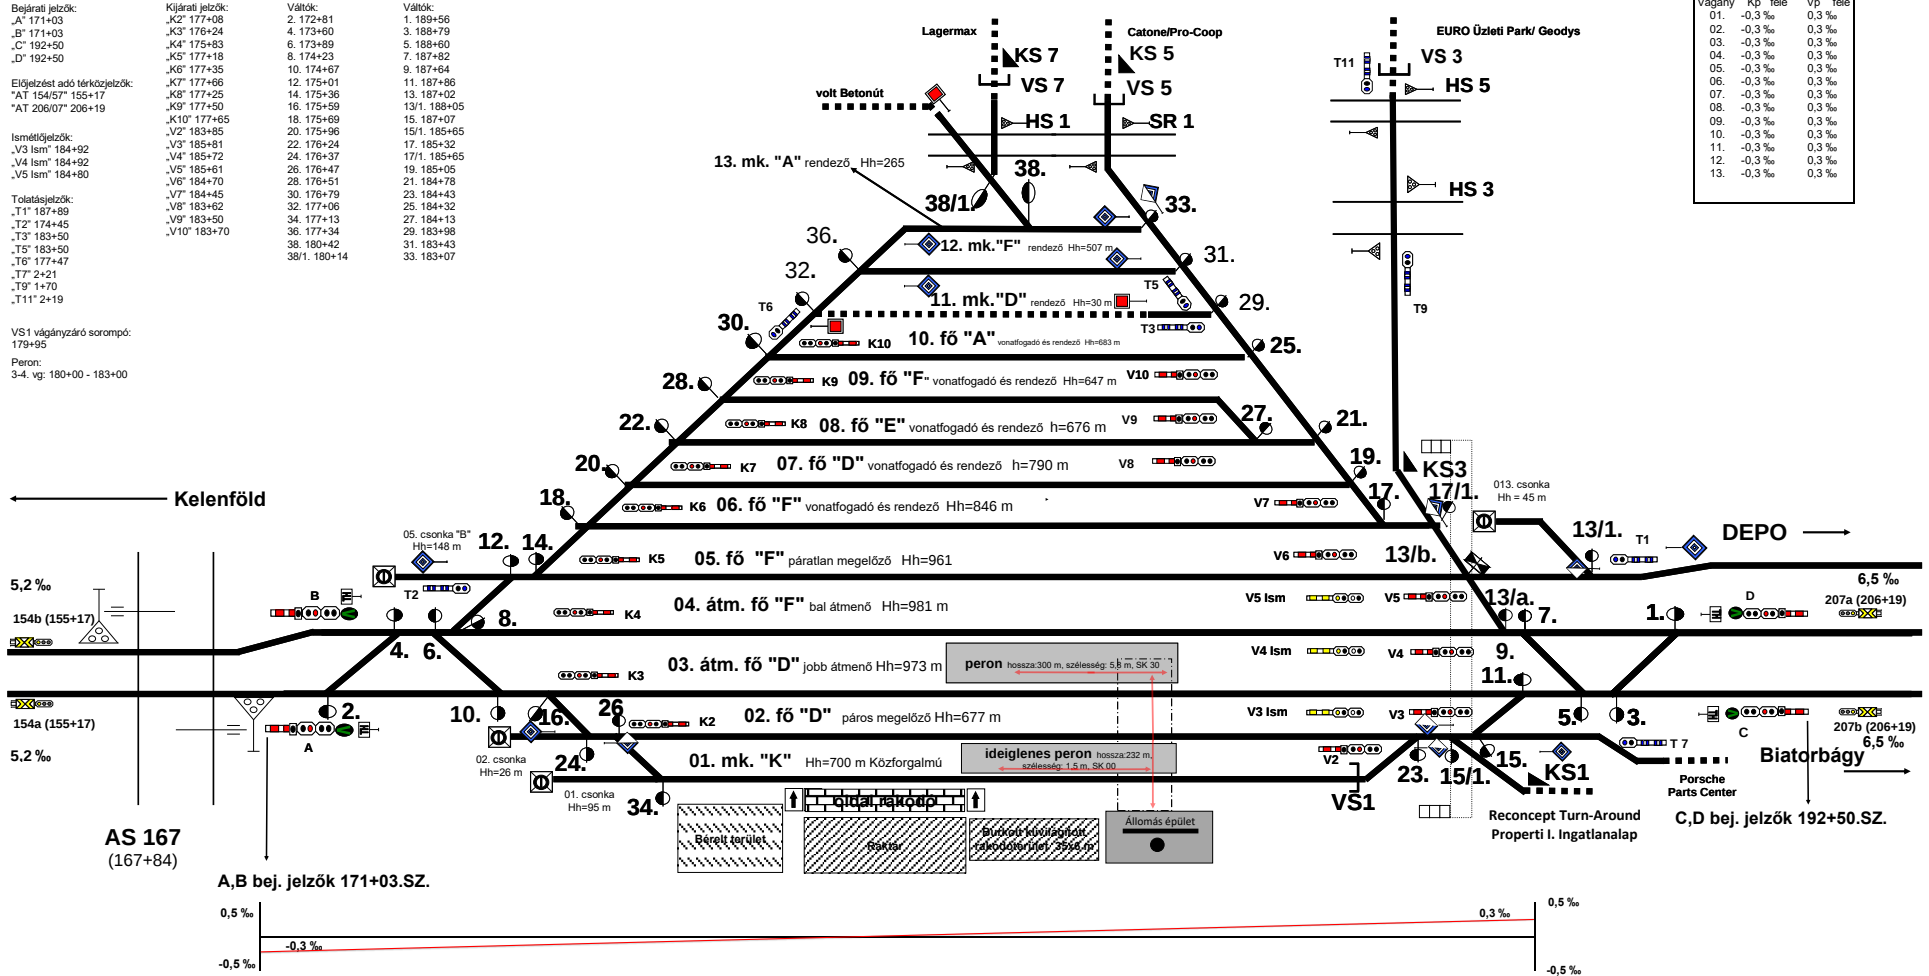

Vágány	Kp. felé	Vp. felé
01.	-0,3 ‰	0,3 ‰
02.	-0,3 ‰	0,3 ‰
03.	-0,3 ‰	0,3 ‰
04.	-0,3 ‰	0,3 ‰
05.	-0,3 ‰	0,3 ‰
06.	-0,3 ‰	0,3 ‰
07.	-0,3 ‰	0,3 ‰
08.	-0,3 ‰	0,3 ‰
09.	-0,3 ‰	0,3 ‰
10.	-0,3 ‰	0,3 ‰
11.	-0,3 ‰	0,3 ‰
12.	-0,3 ‰	0,3 ‰
13.	-0,3 ‰	0,3 ‰